




图符	名称	线型标注	管线标注	安装方式
	电伴半球彩色摄像机	———	Cat5e+RVV2×1.0, SC20-S	吸顶安装
	半球彩色摄像机	———	Cat5e+RVV2×1.0, SC20-S	吸顶安装
	室外枪罩彩色摄像机	———	Cat5e+RVV2×1.0, SC20-S	立杆安装, 下底距地 3000mm
	室内枪罩彩色摄像机	———	SYV75-5+RVV2×1.0, SC20/SCE-C	吸顶安装/壁挂安装
	彩色铁球	———	Cat5e+RVV2×1.0, SC20-S	立杆安装, 下底距地 3000mm

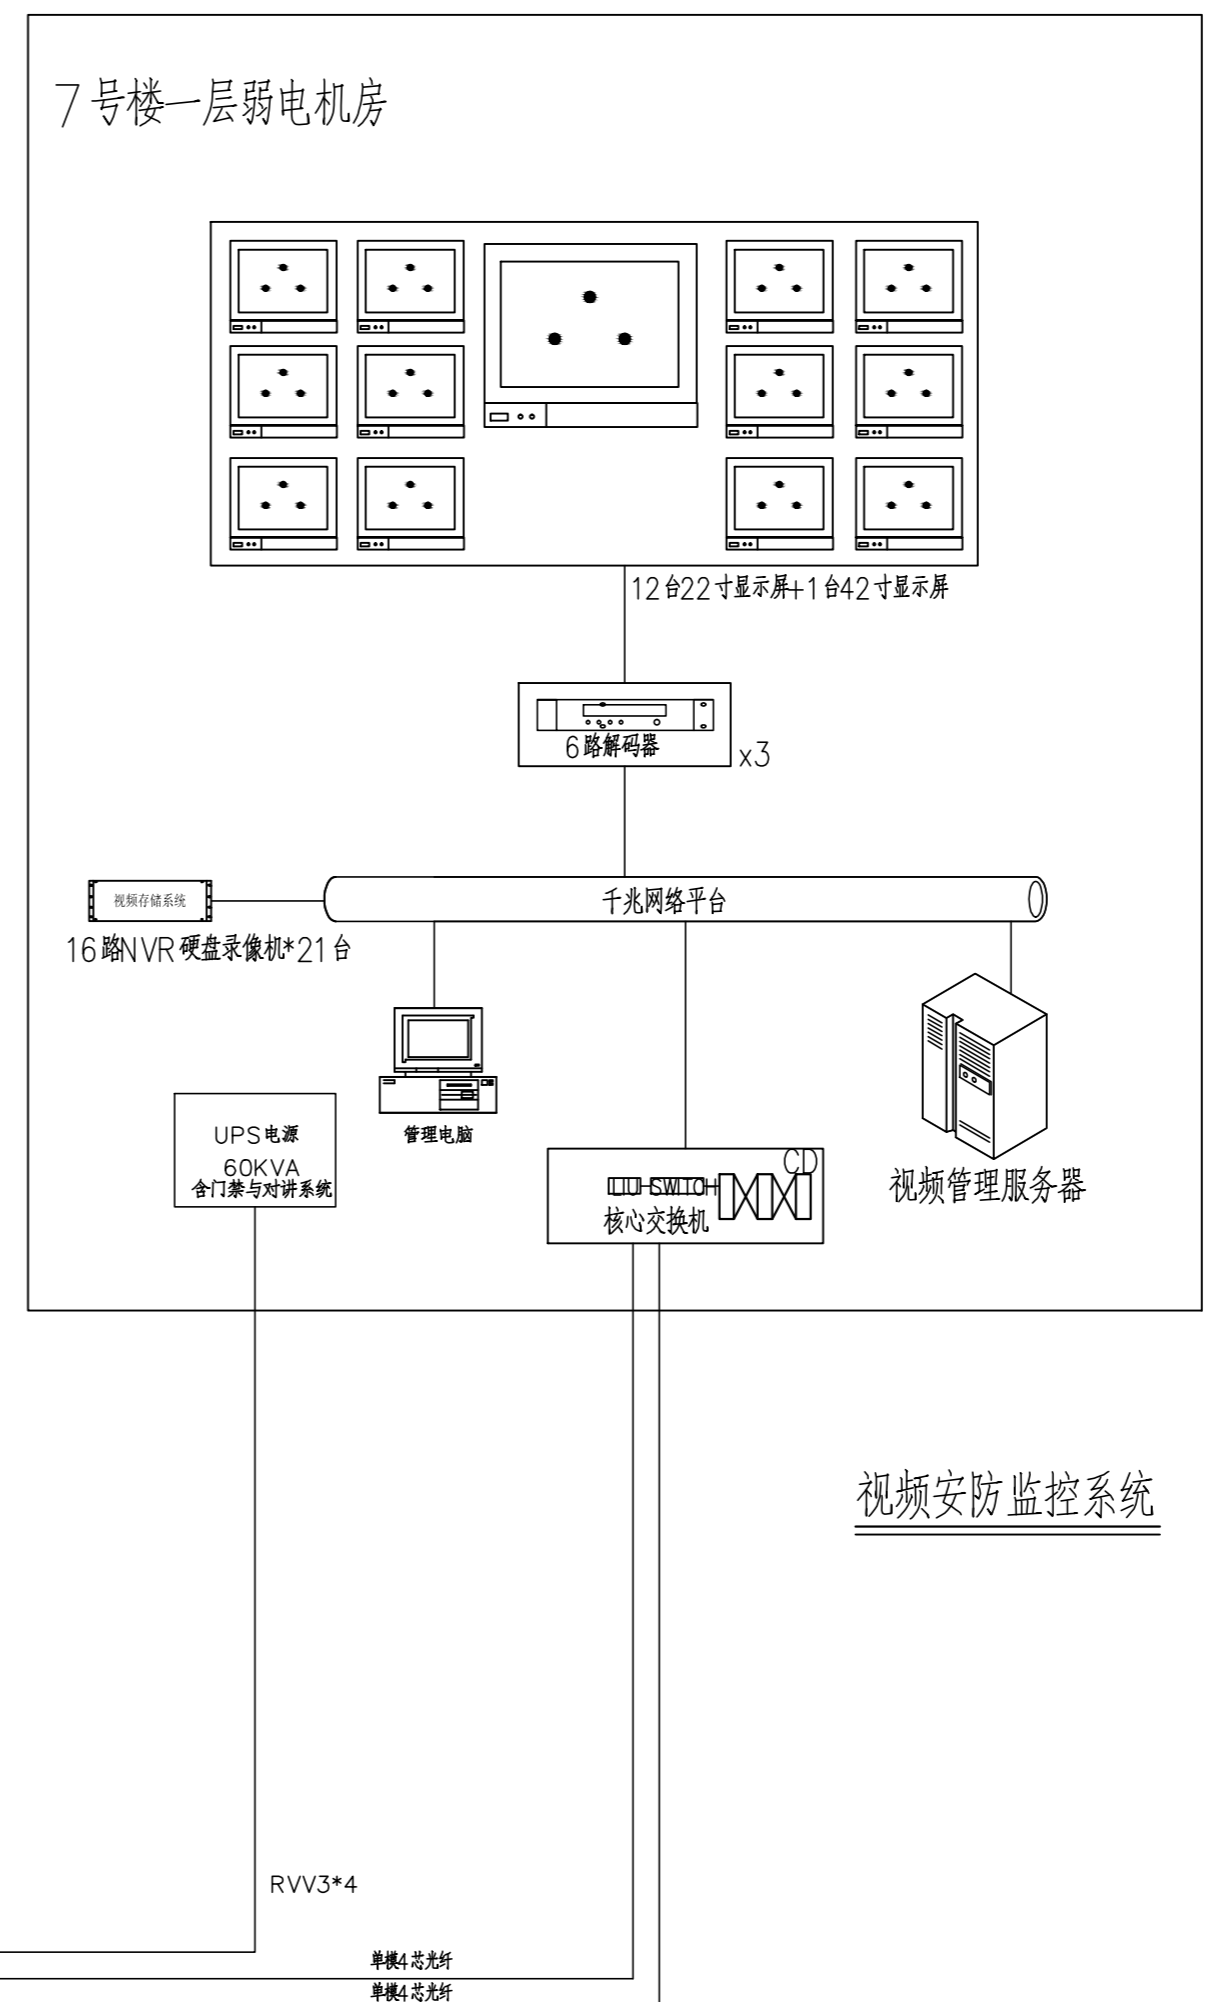


视频安防监控系统

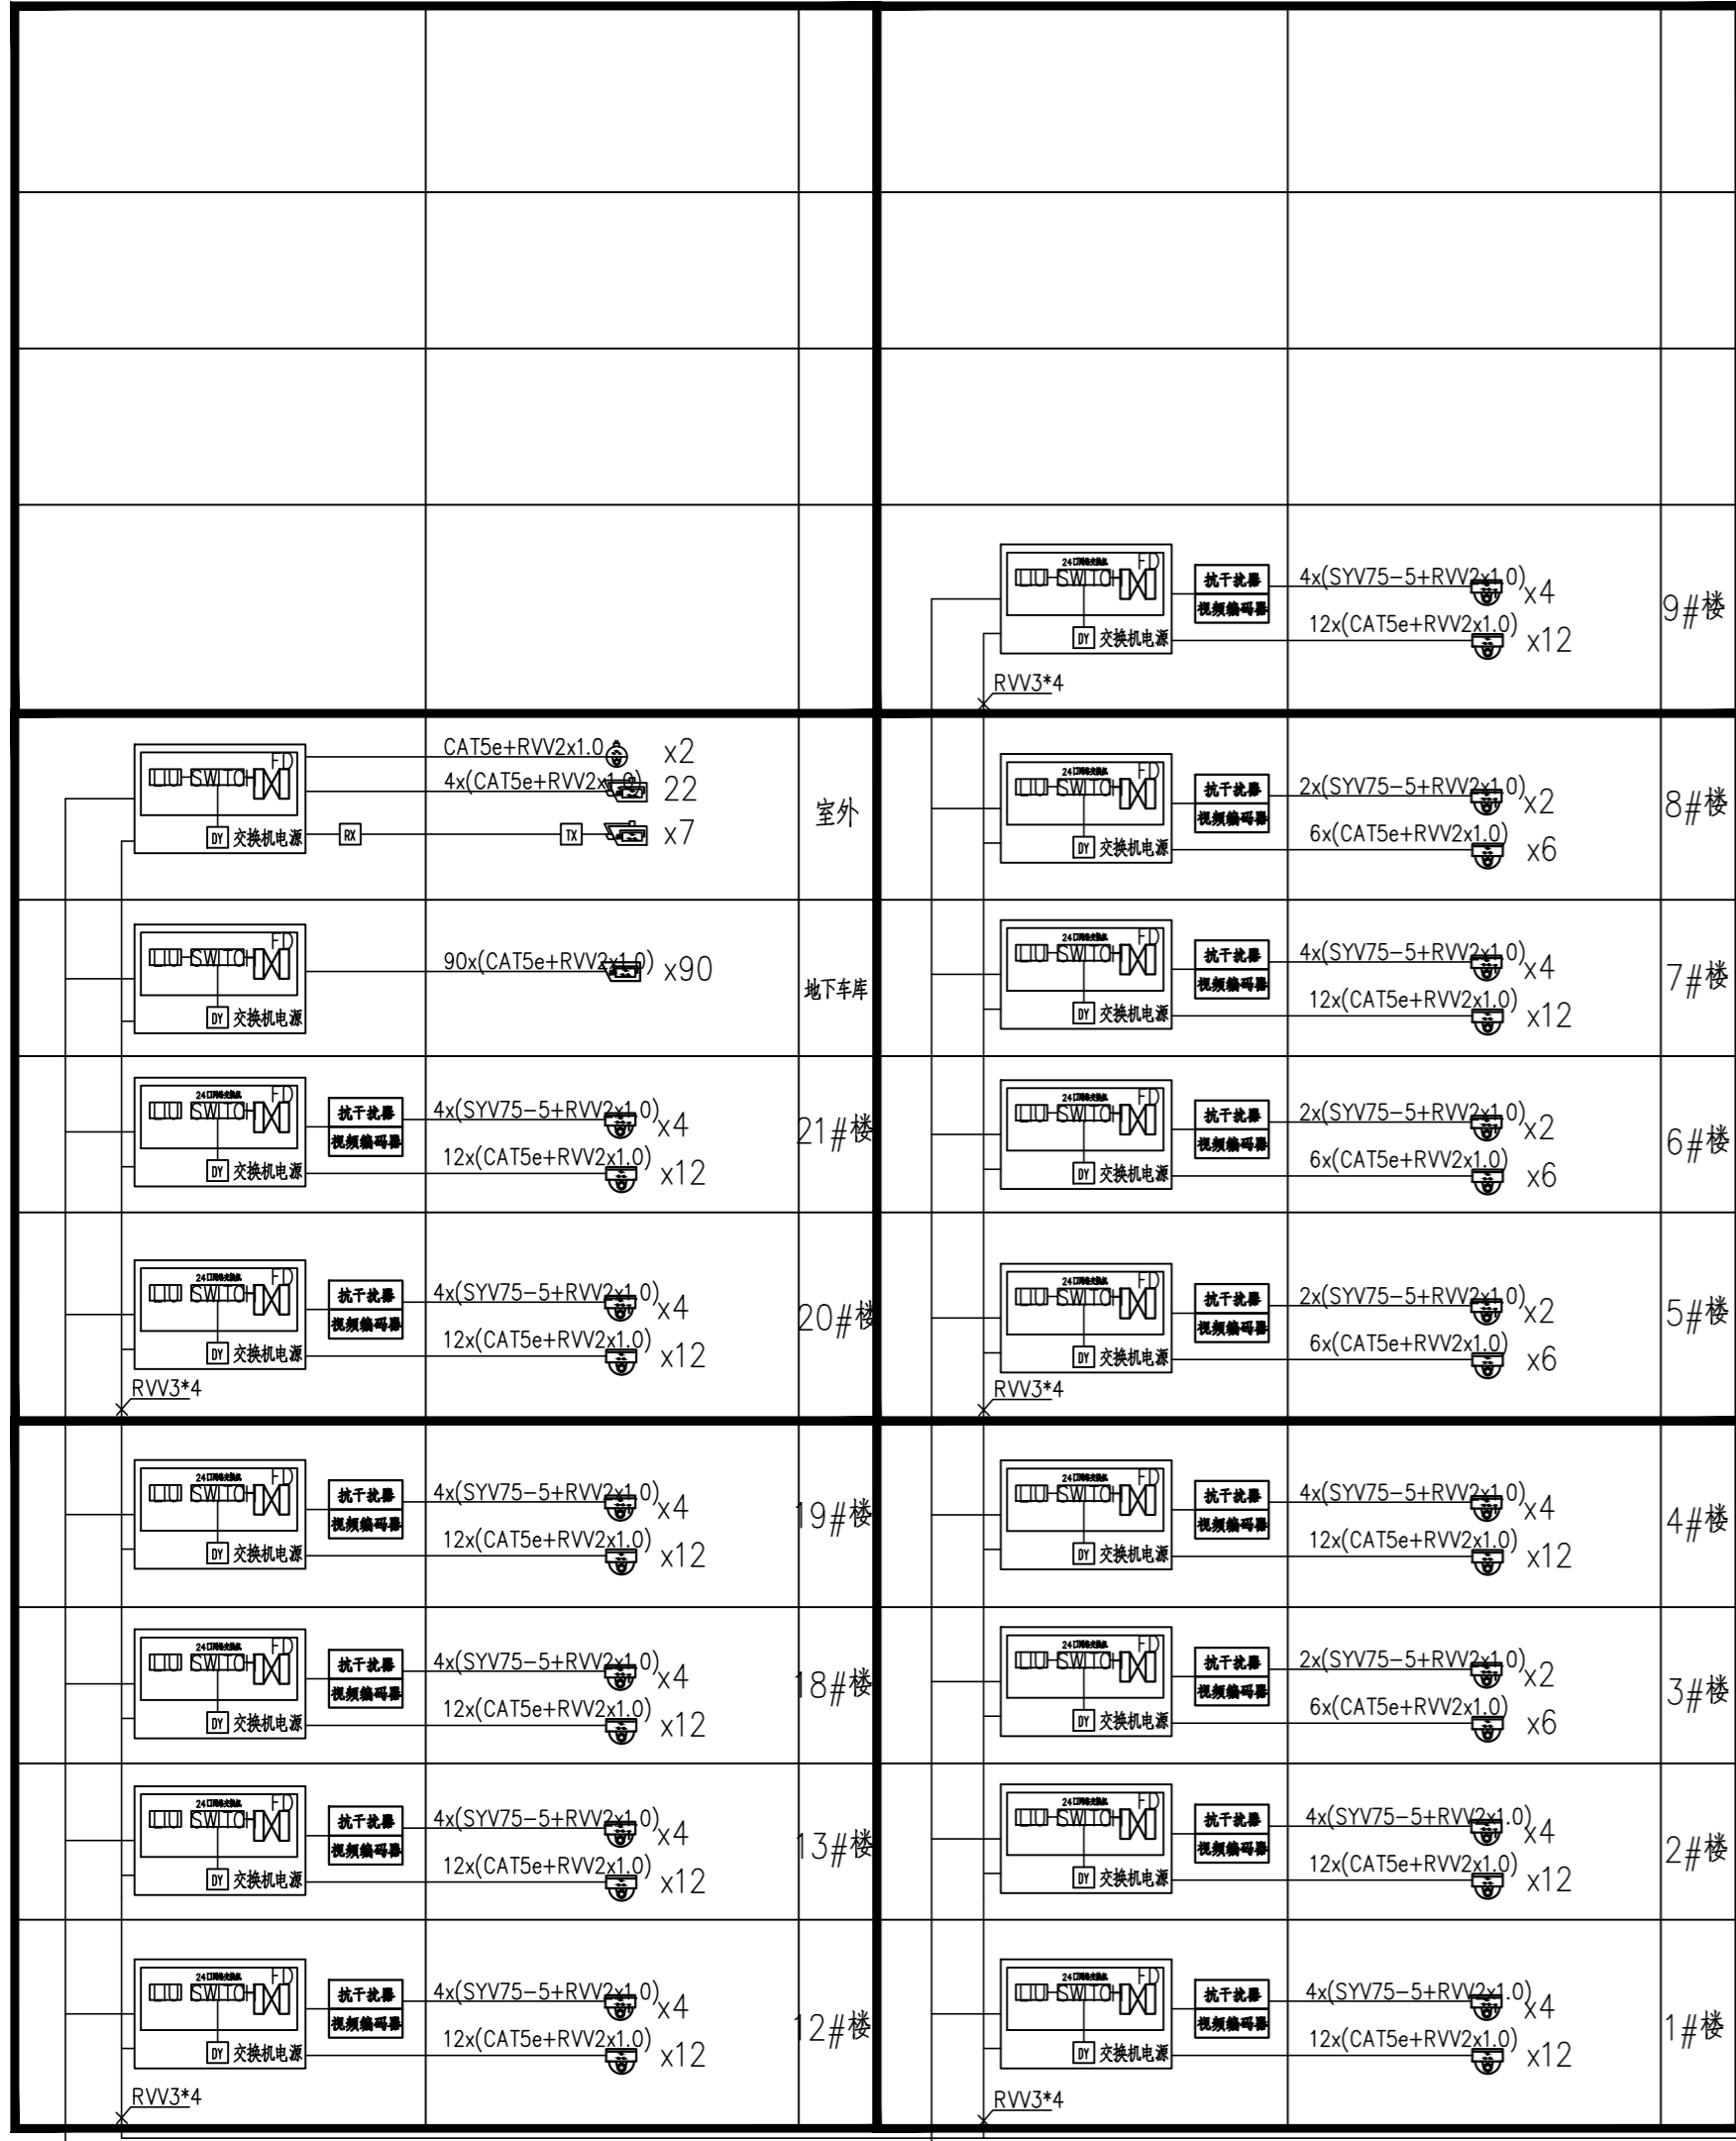

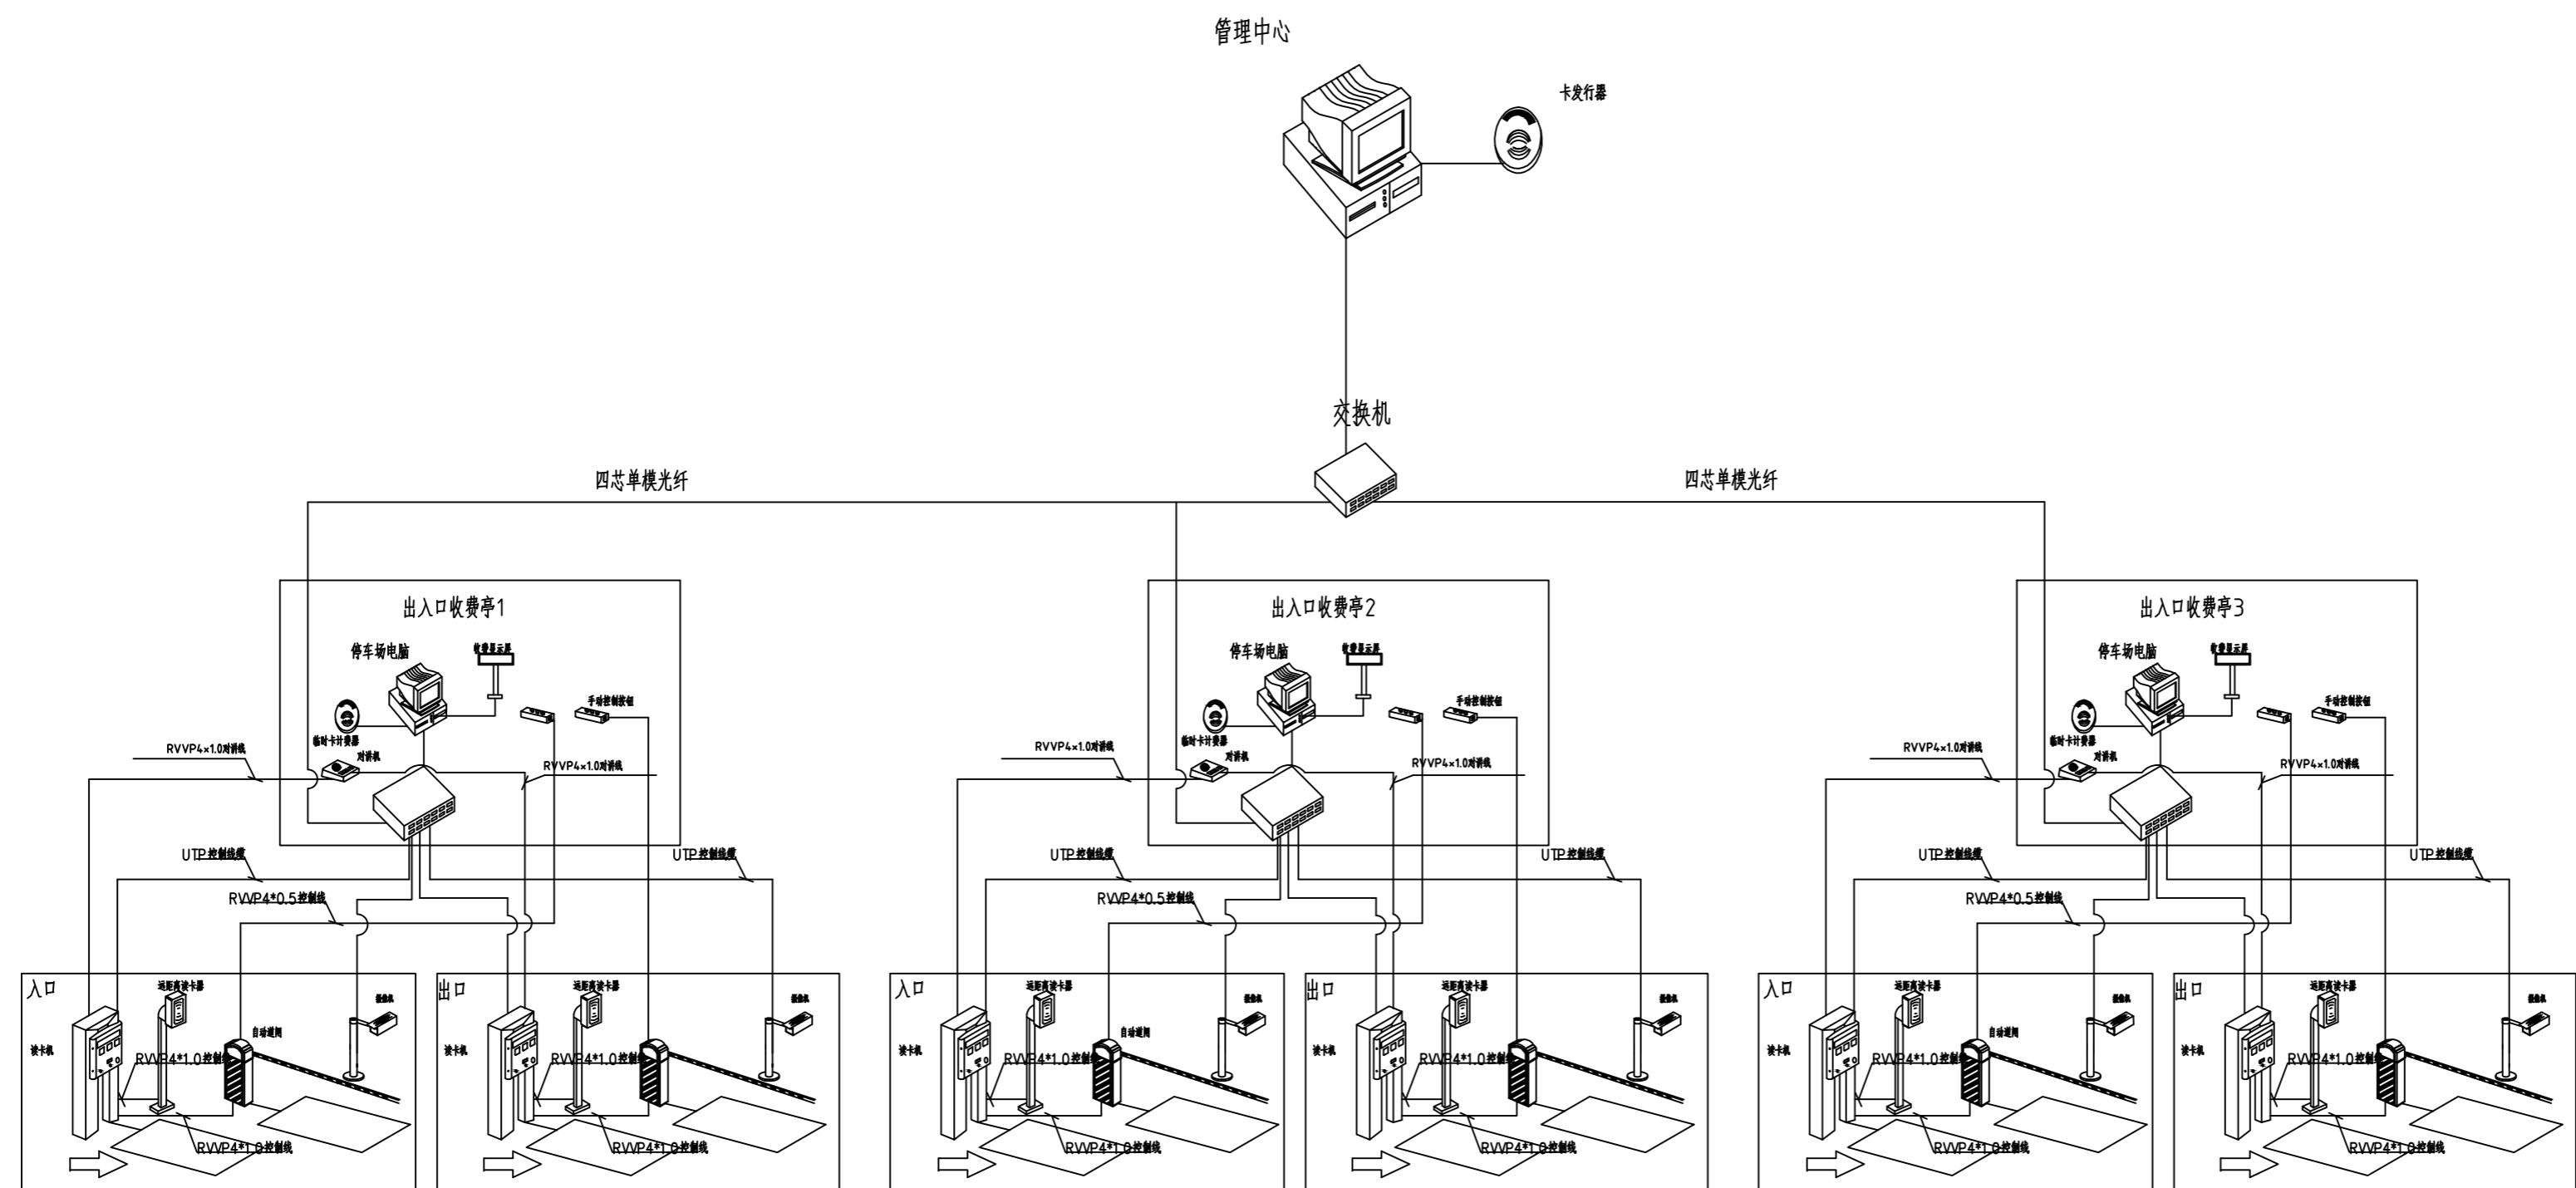


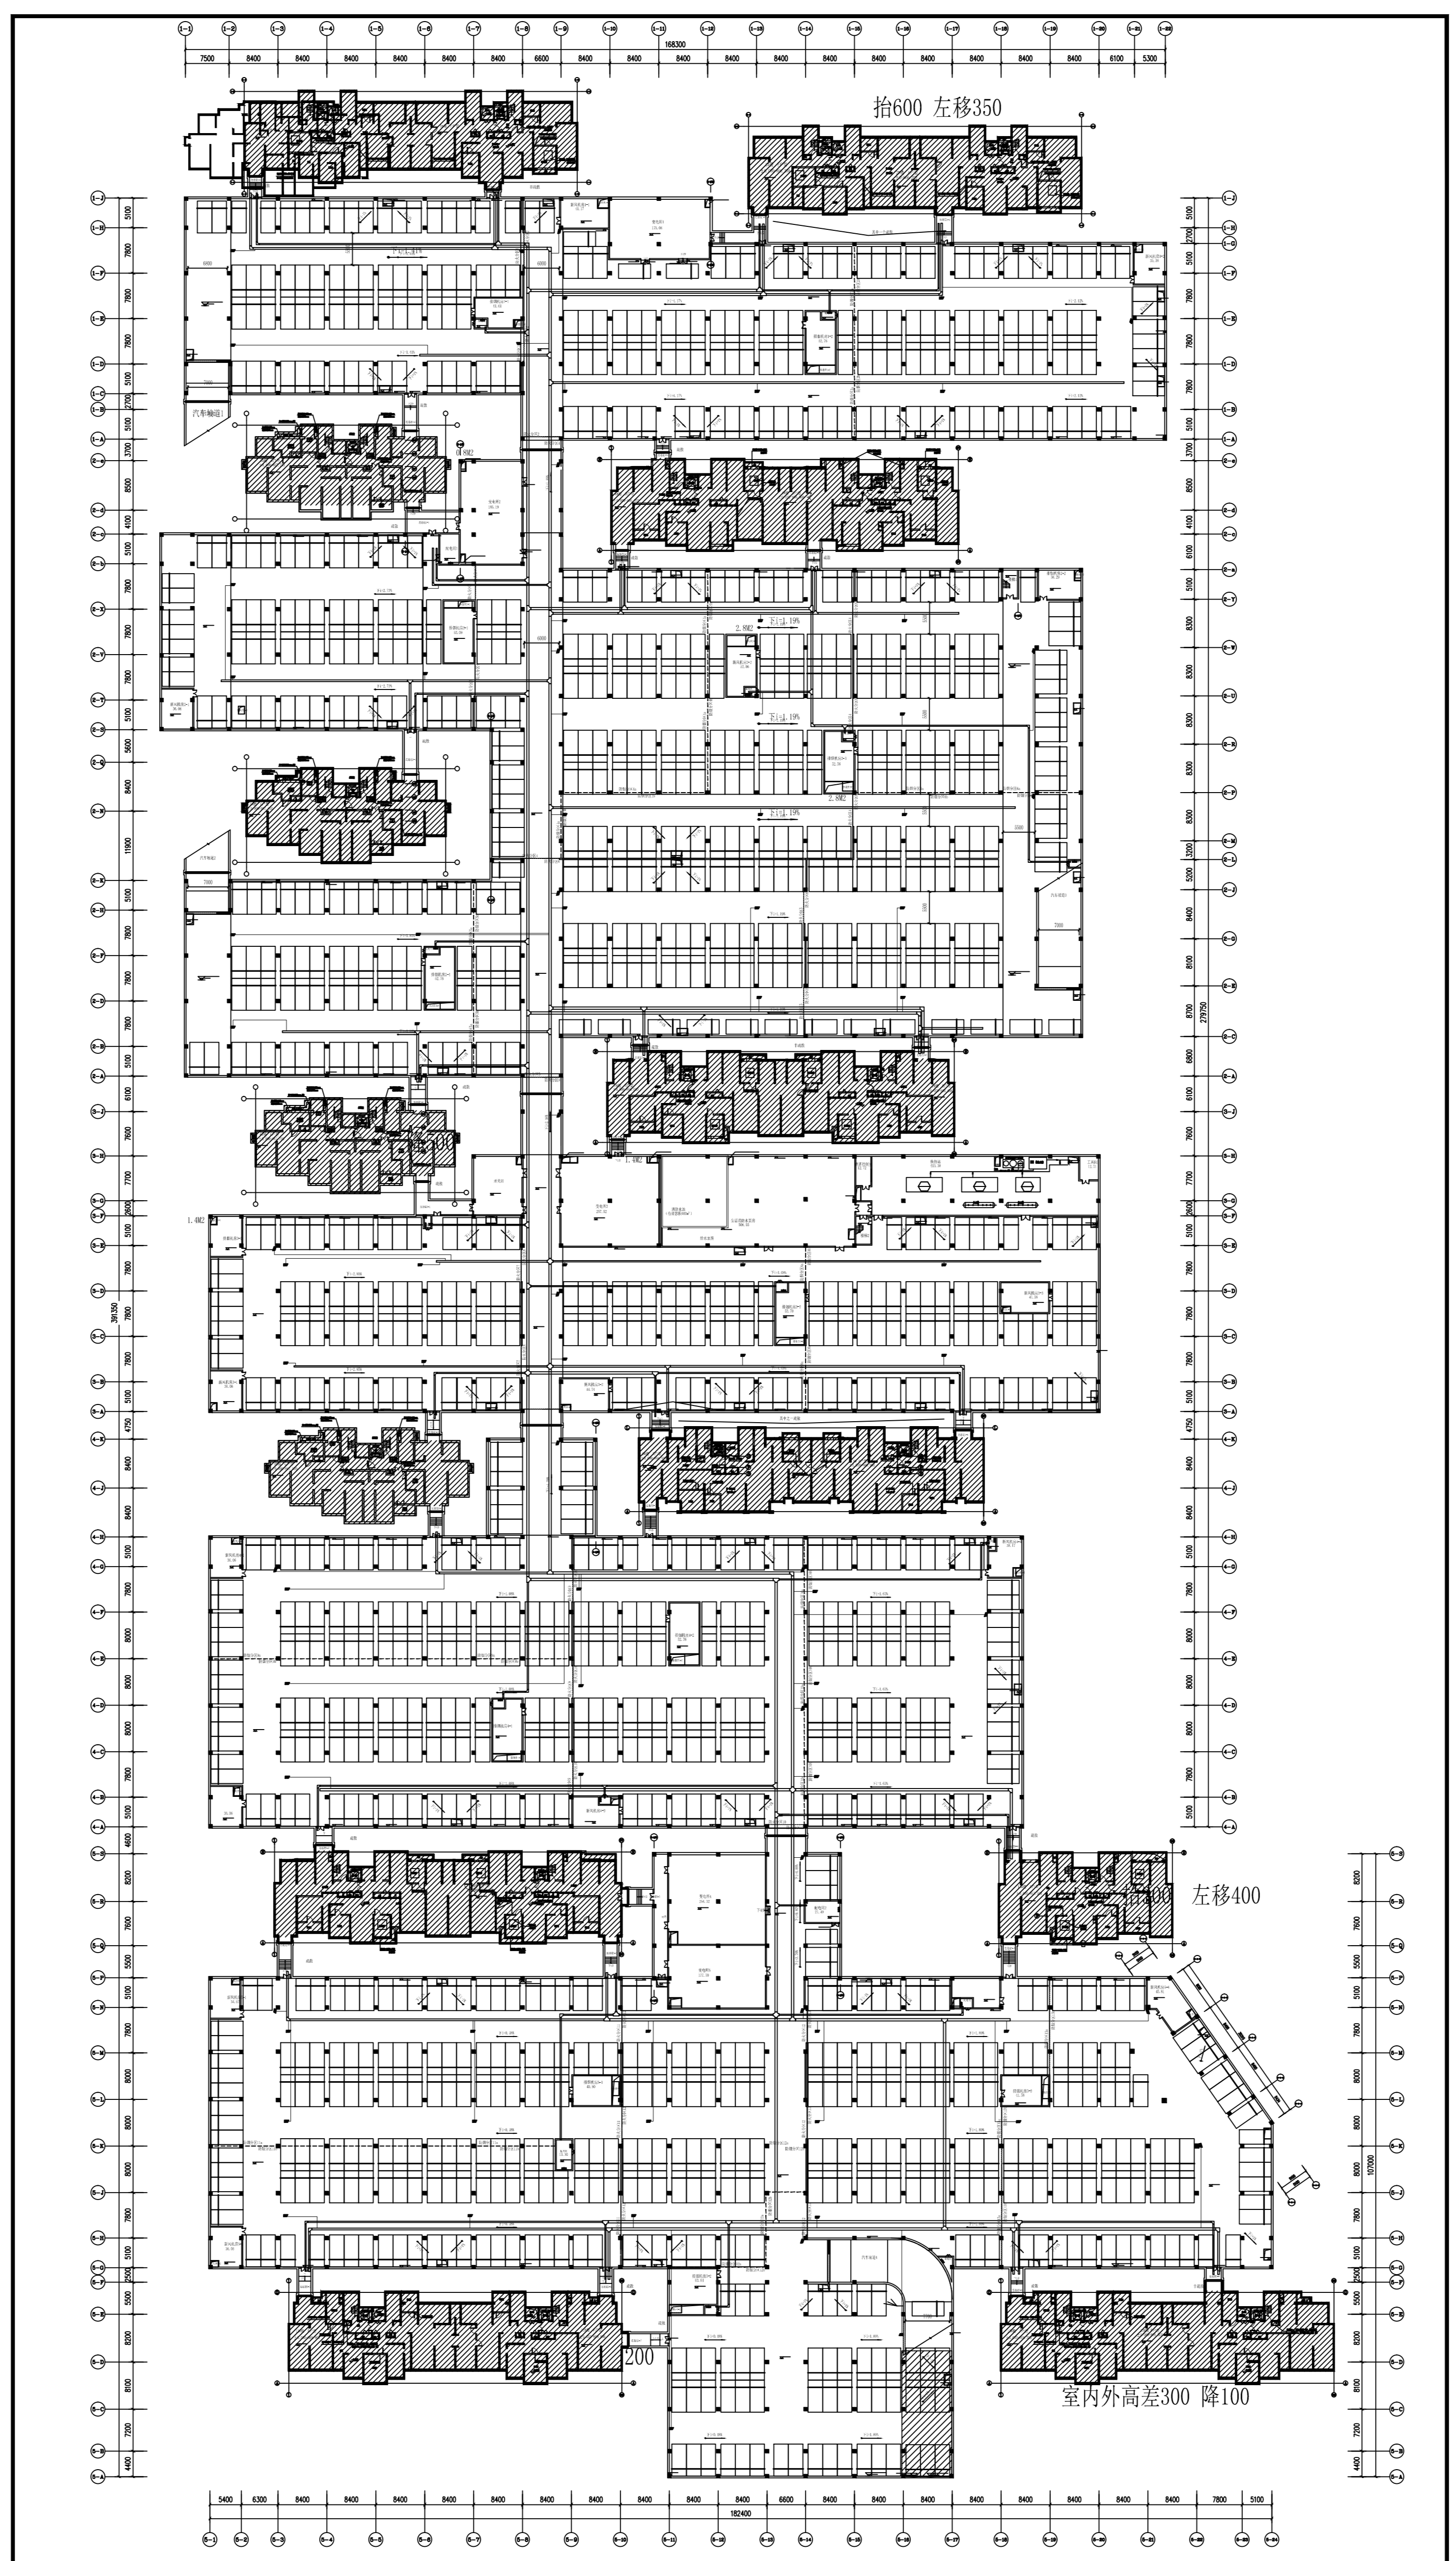
停车场管理系统图

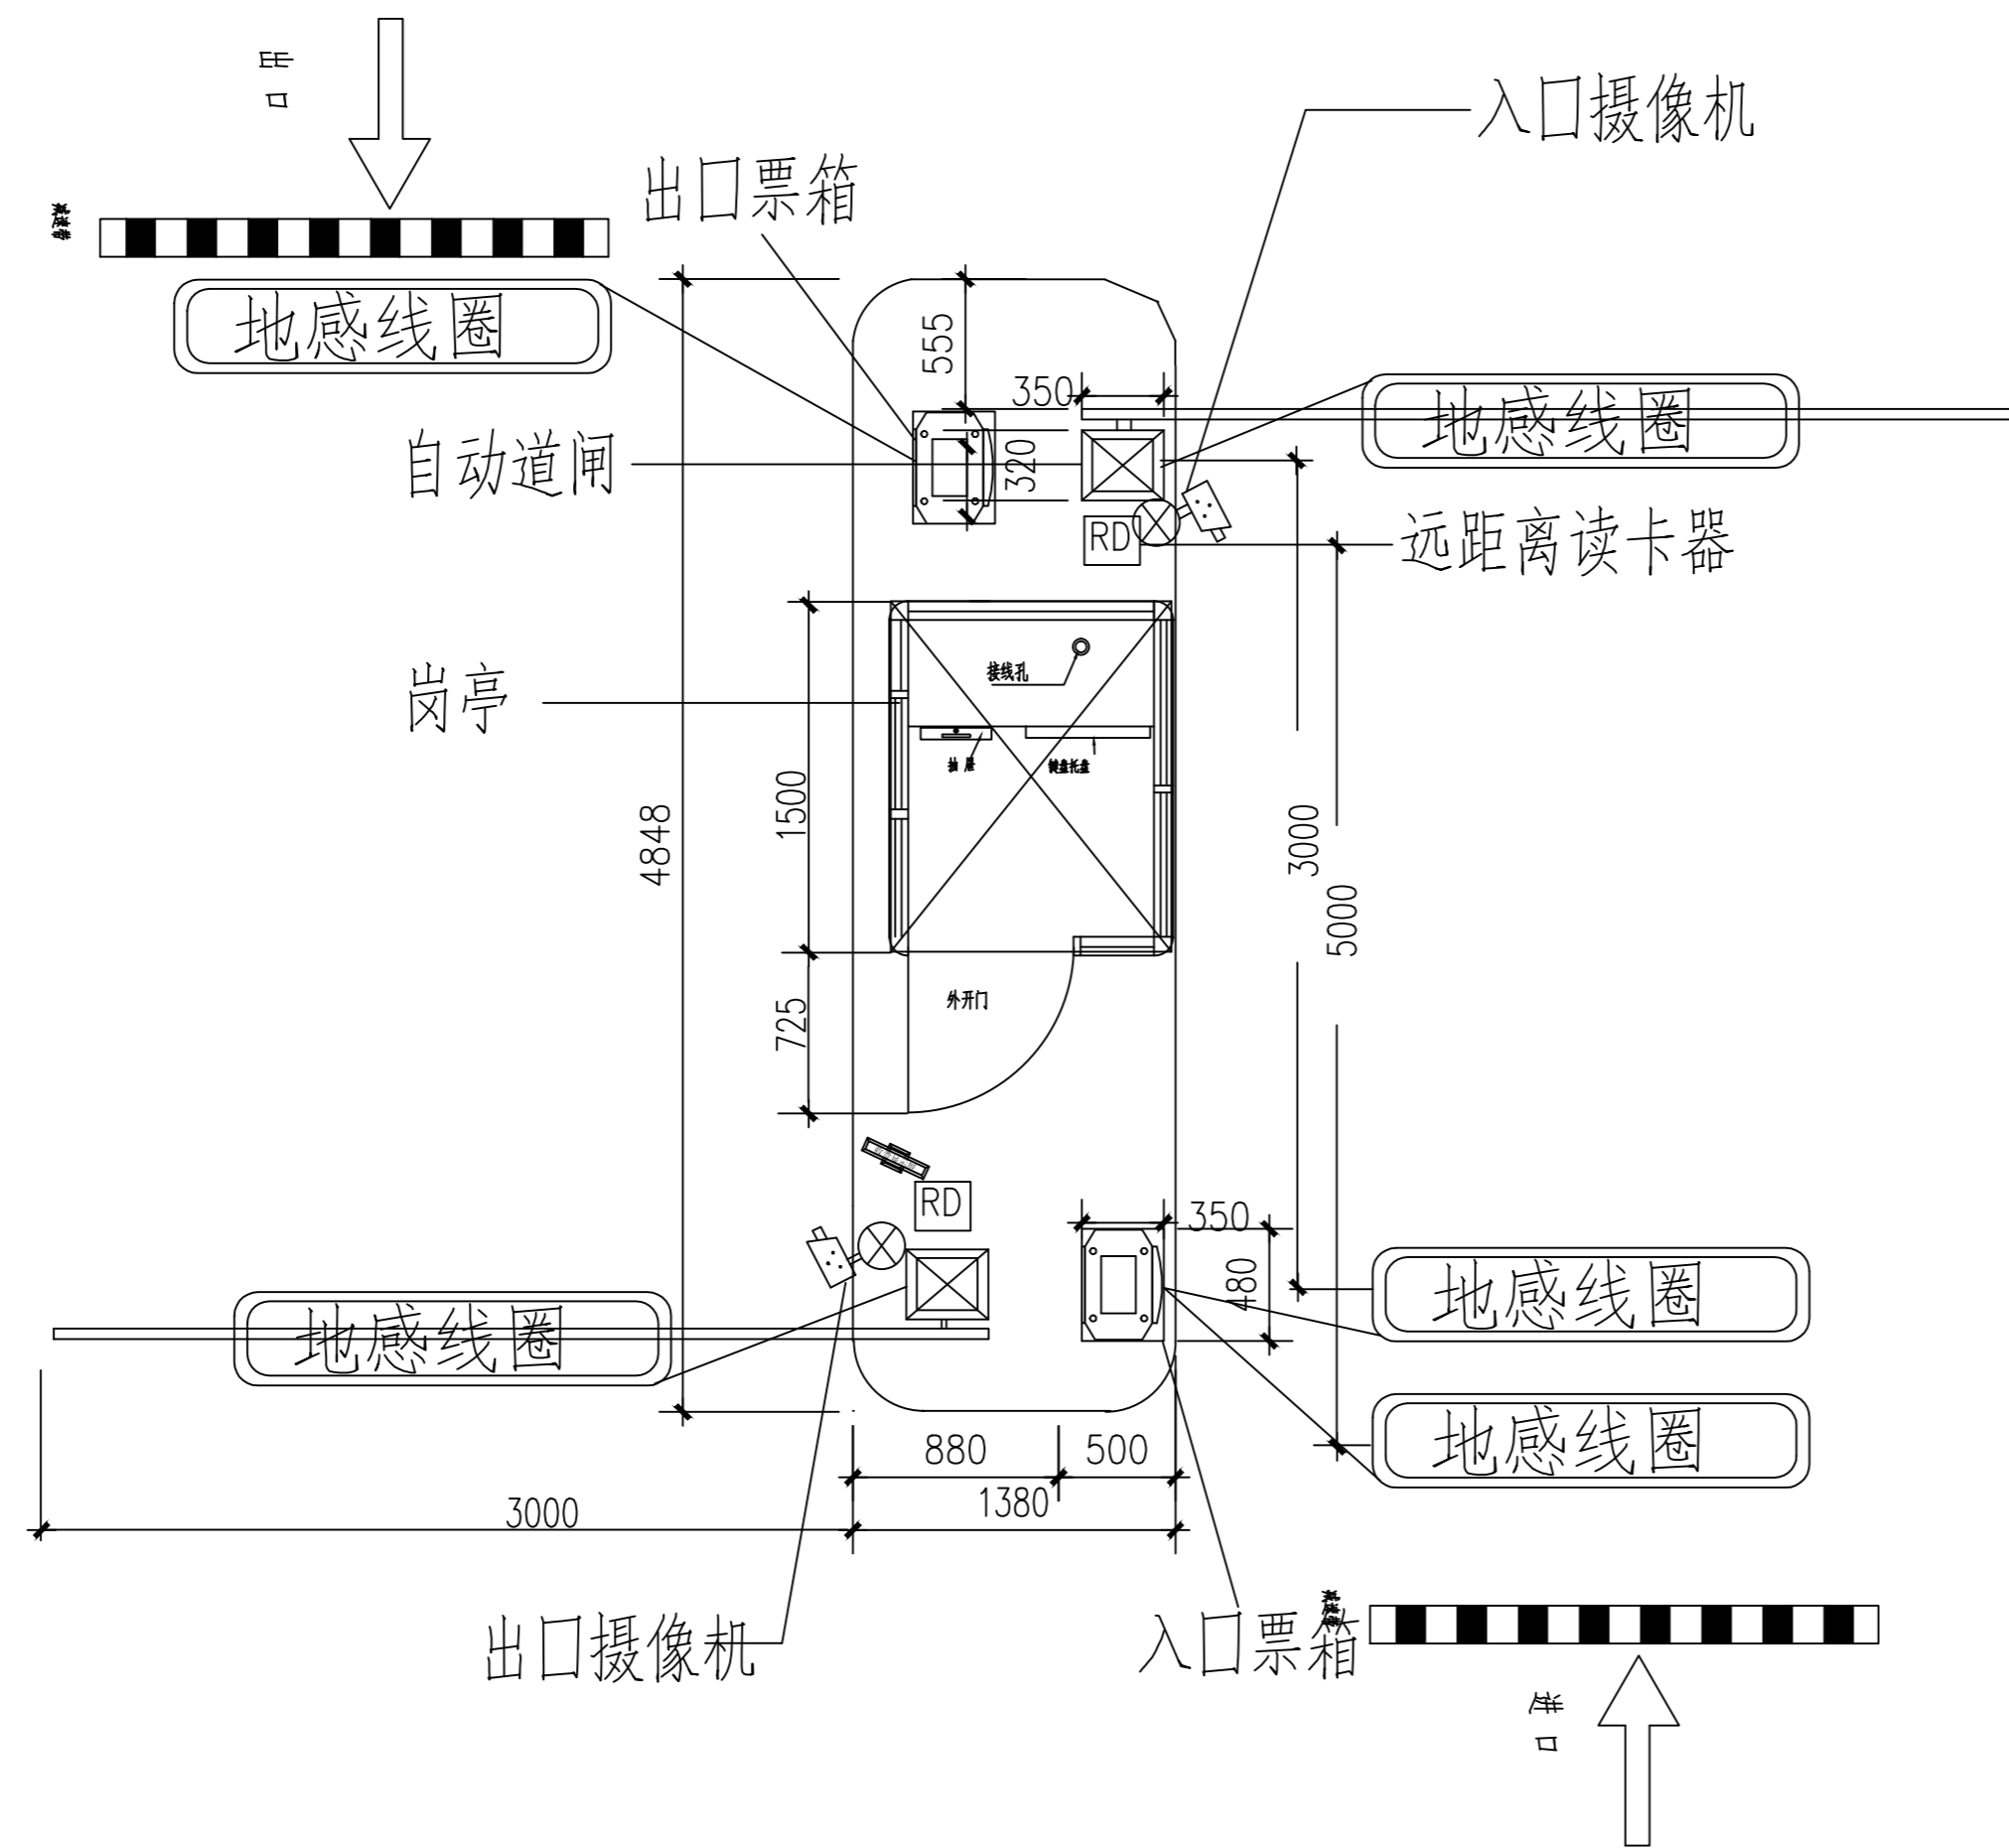图符	名称	线型标注	管线标注	安装方式
	感应线圈	———	根据实际情况	配86底盒，盒底距地1300mm
	道闸	———	根据实际情况	配86底盒，盒底距地1500mm
	车辆控制机	———	根据实际情况	配86底盒，盒底距地1500mm



停车场管理系统设备布置图

图符	名称	线型标注	管线标注	安装方式
	感应线圈	——	根据实际情况	配86底盒, 盒底距地1300mm
	道闸	——	根据实际情况	配86底盒, 盒底距地1500mm
	车辆控制机	——	根据实际情况	配86底盒, 盒底距地1500mm



北站地下车库监控平面图 1:300

1	2	
---	---	---	---	---	---	---	---	---	----	----	-----

