



云服务总体框架设计

审核		工程名称	XXXXX 大学	编号	
设计		工程项目	智慧校园信息系统	图号	RD-01
绘图		图名	云服务总体框架设计	日期	

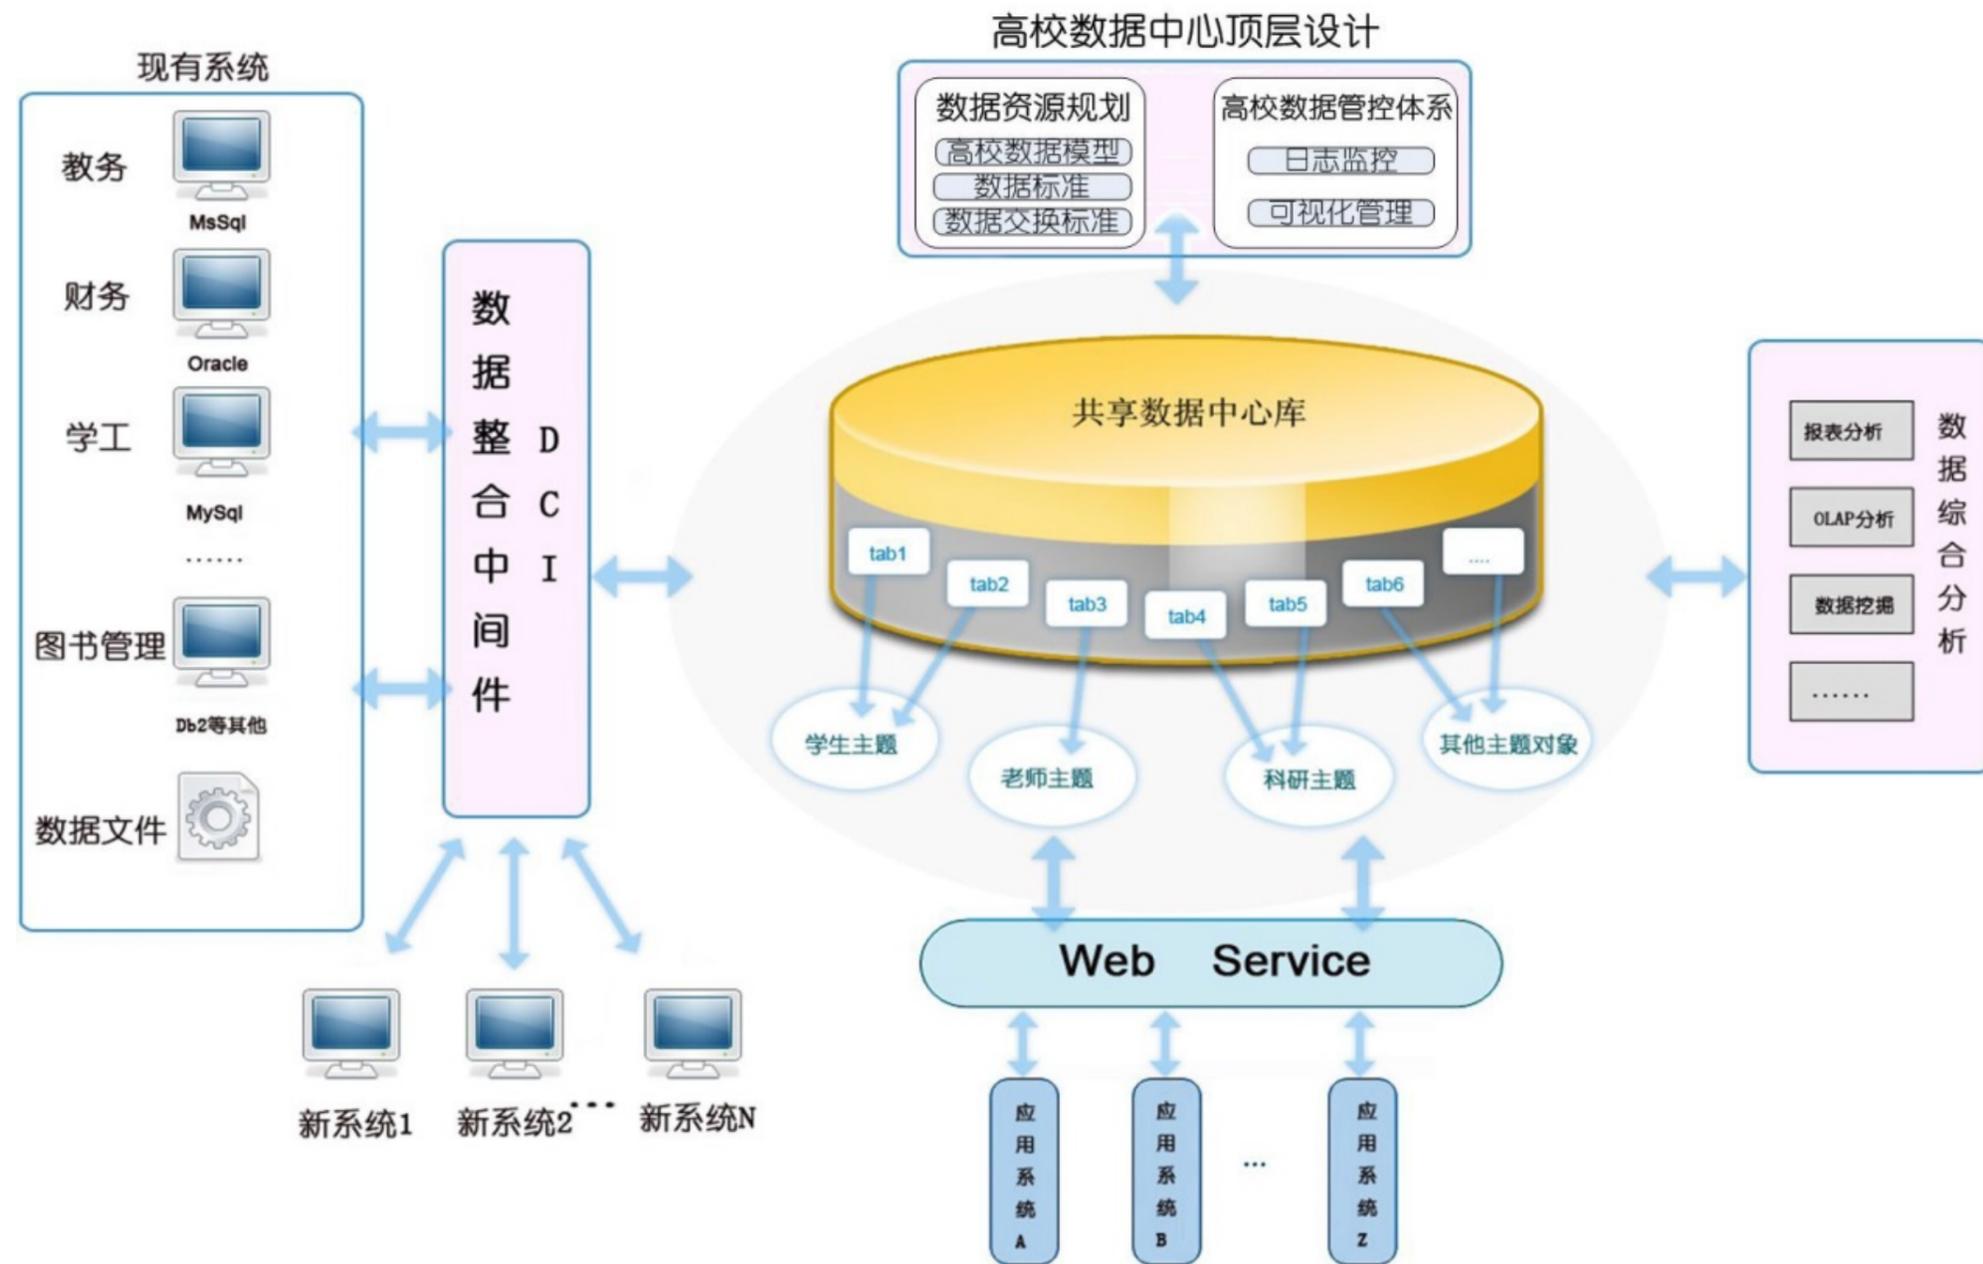


共享数据中心架构图

审核		工程名称	XXXX大学	编号	
设计		工程项目	智慧校园信息系统	图号	RD-02
绘图		图名	共享数据中心架构图	日期	

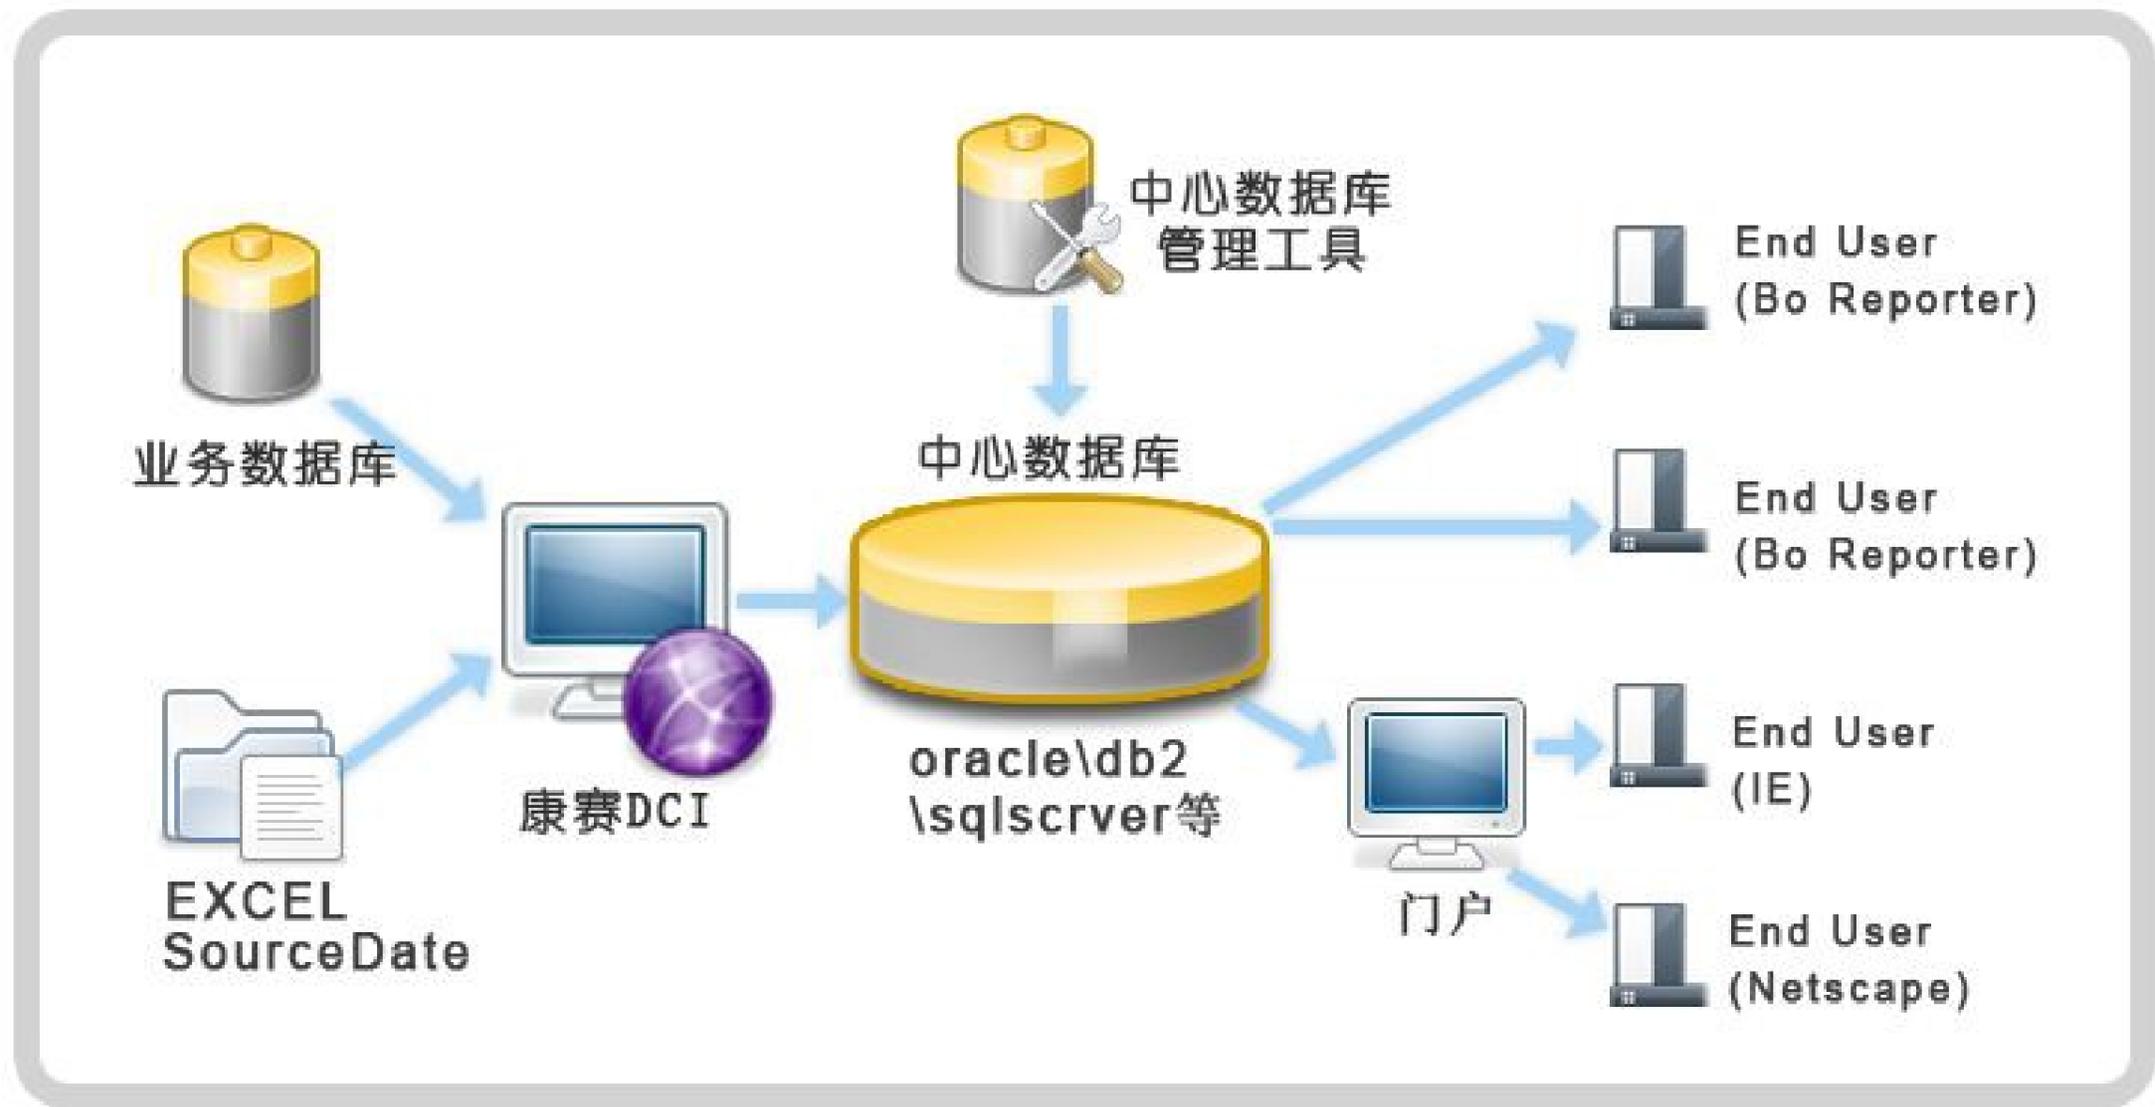


数据清洗与整合平台

审核		工程名称	XXXX大学	编号	
设计		工程项目	智慧校园信息系统	图号	RD-03
绘图		图名	数据清洗与整合平台	日期	

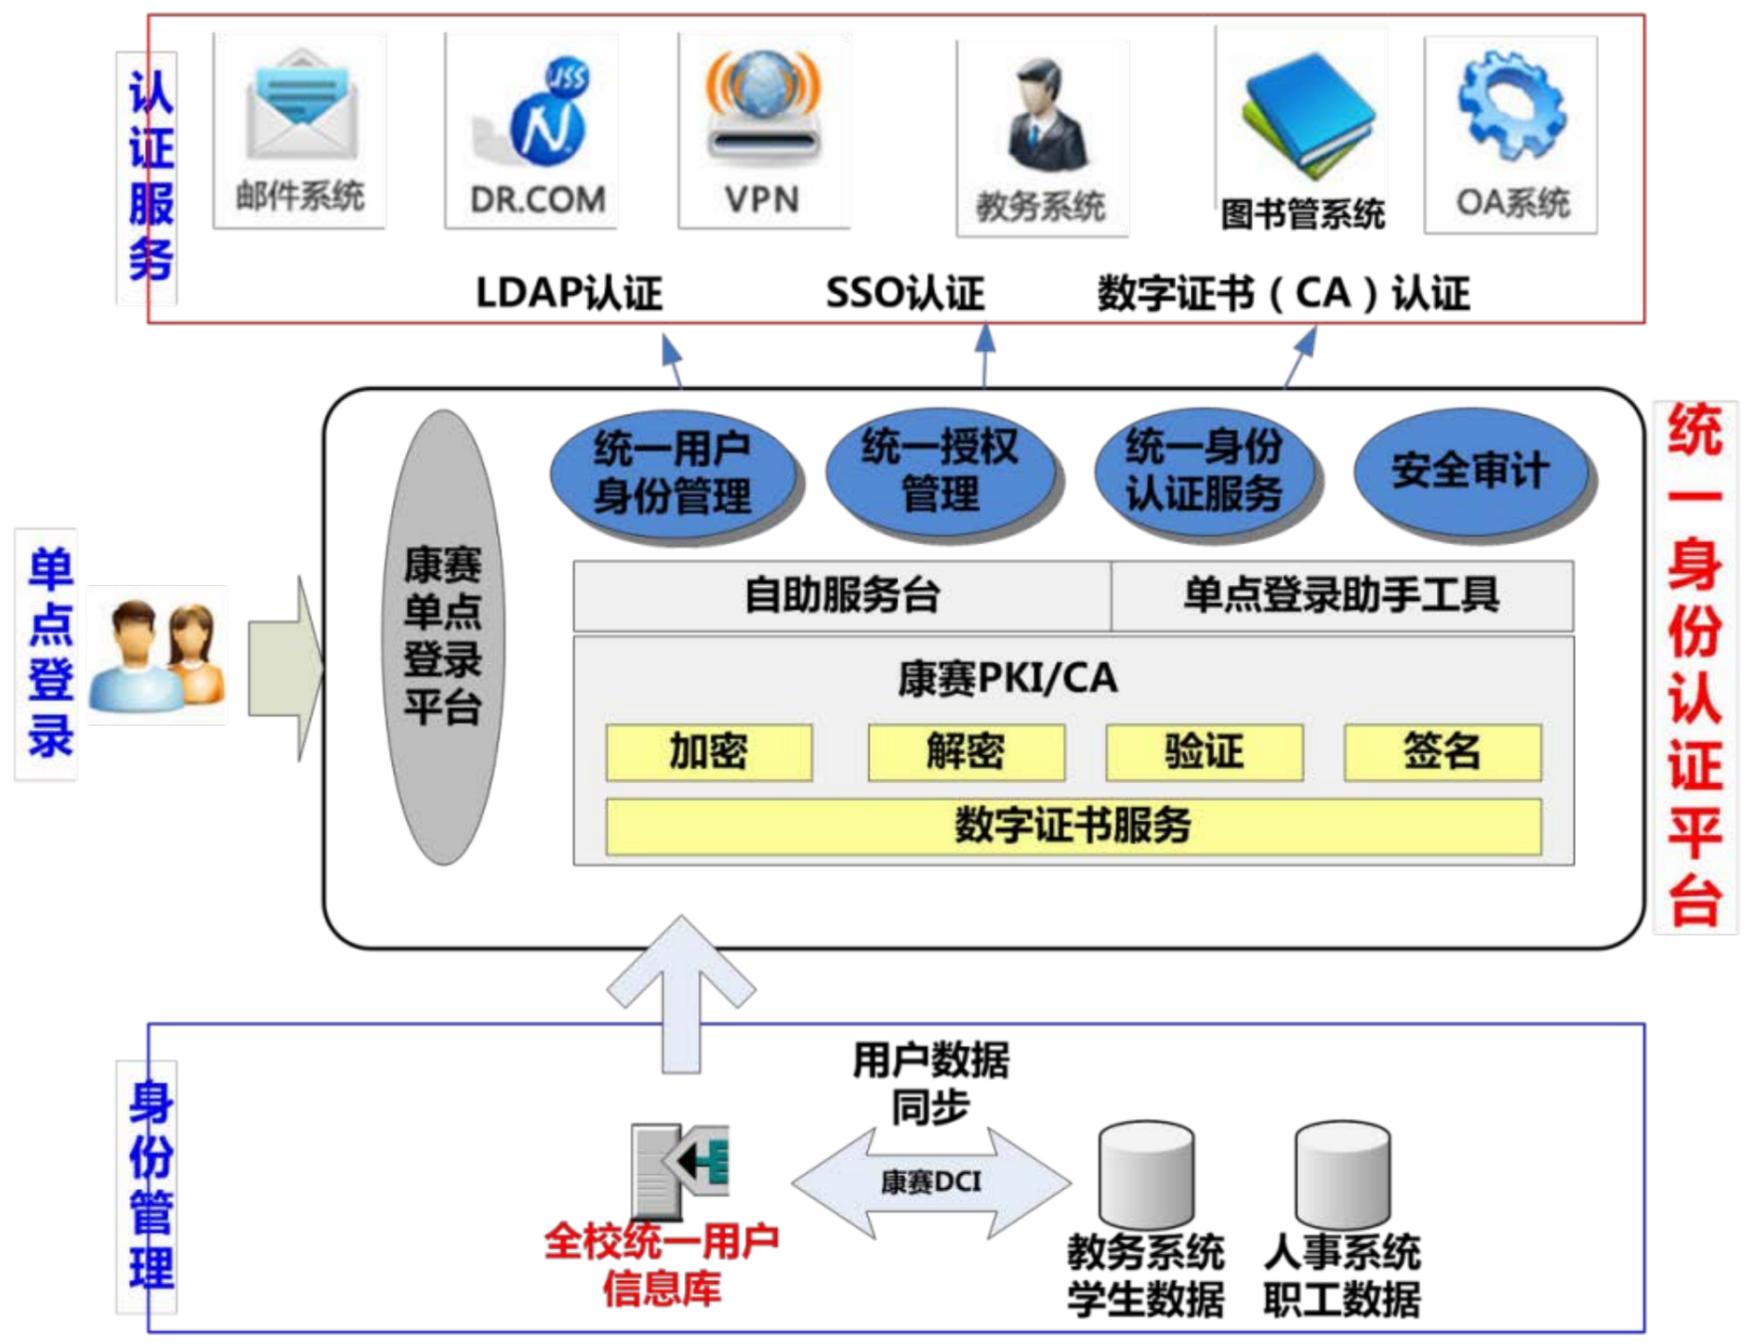


统一身份认证平台

审核		工程名称	XXXXX 大学	编号	
设计		工程项目	智慧校园信息系统	图号	RD-04
绘图		图名	统一身份认证平台	日期	

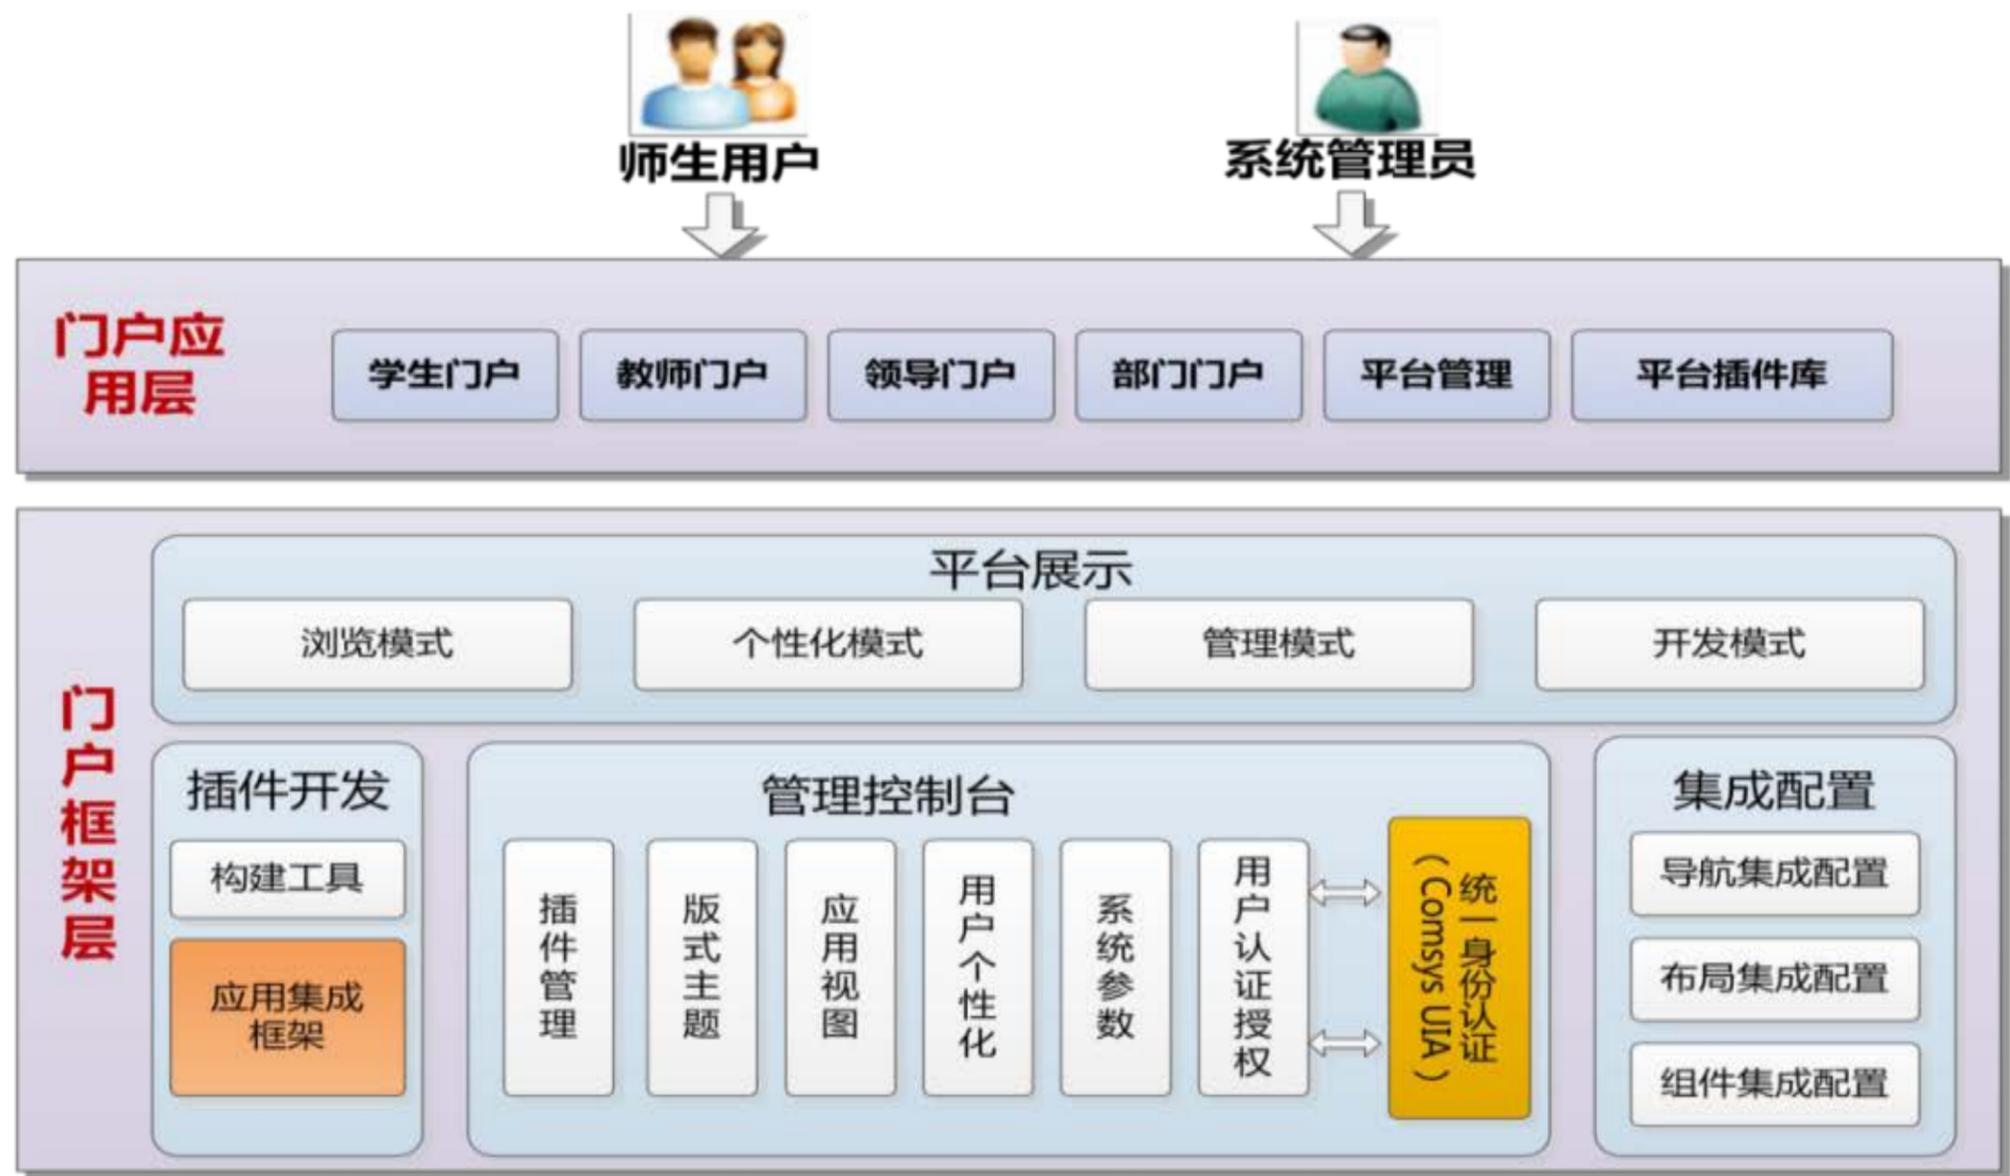


统一信息门户平台架构

审核		工程名称	XXXX 大学	编号	
设计		工程项目	智慧校园信息系统	图号	RD-05
绘图		图名	统一信息门户平台架构	日期	

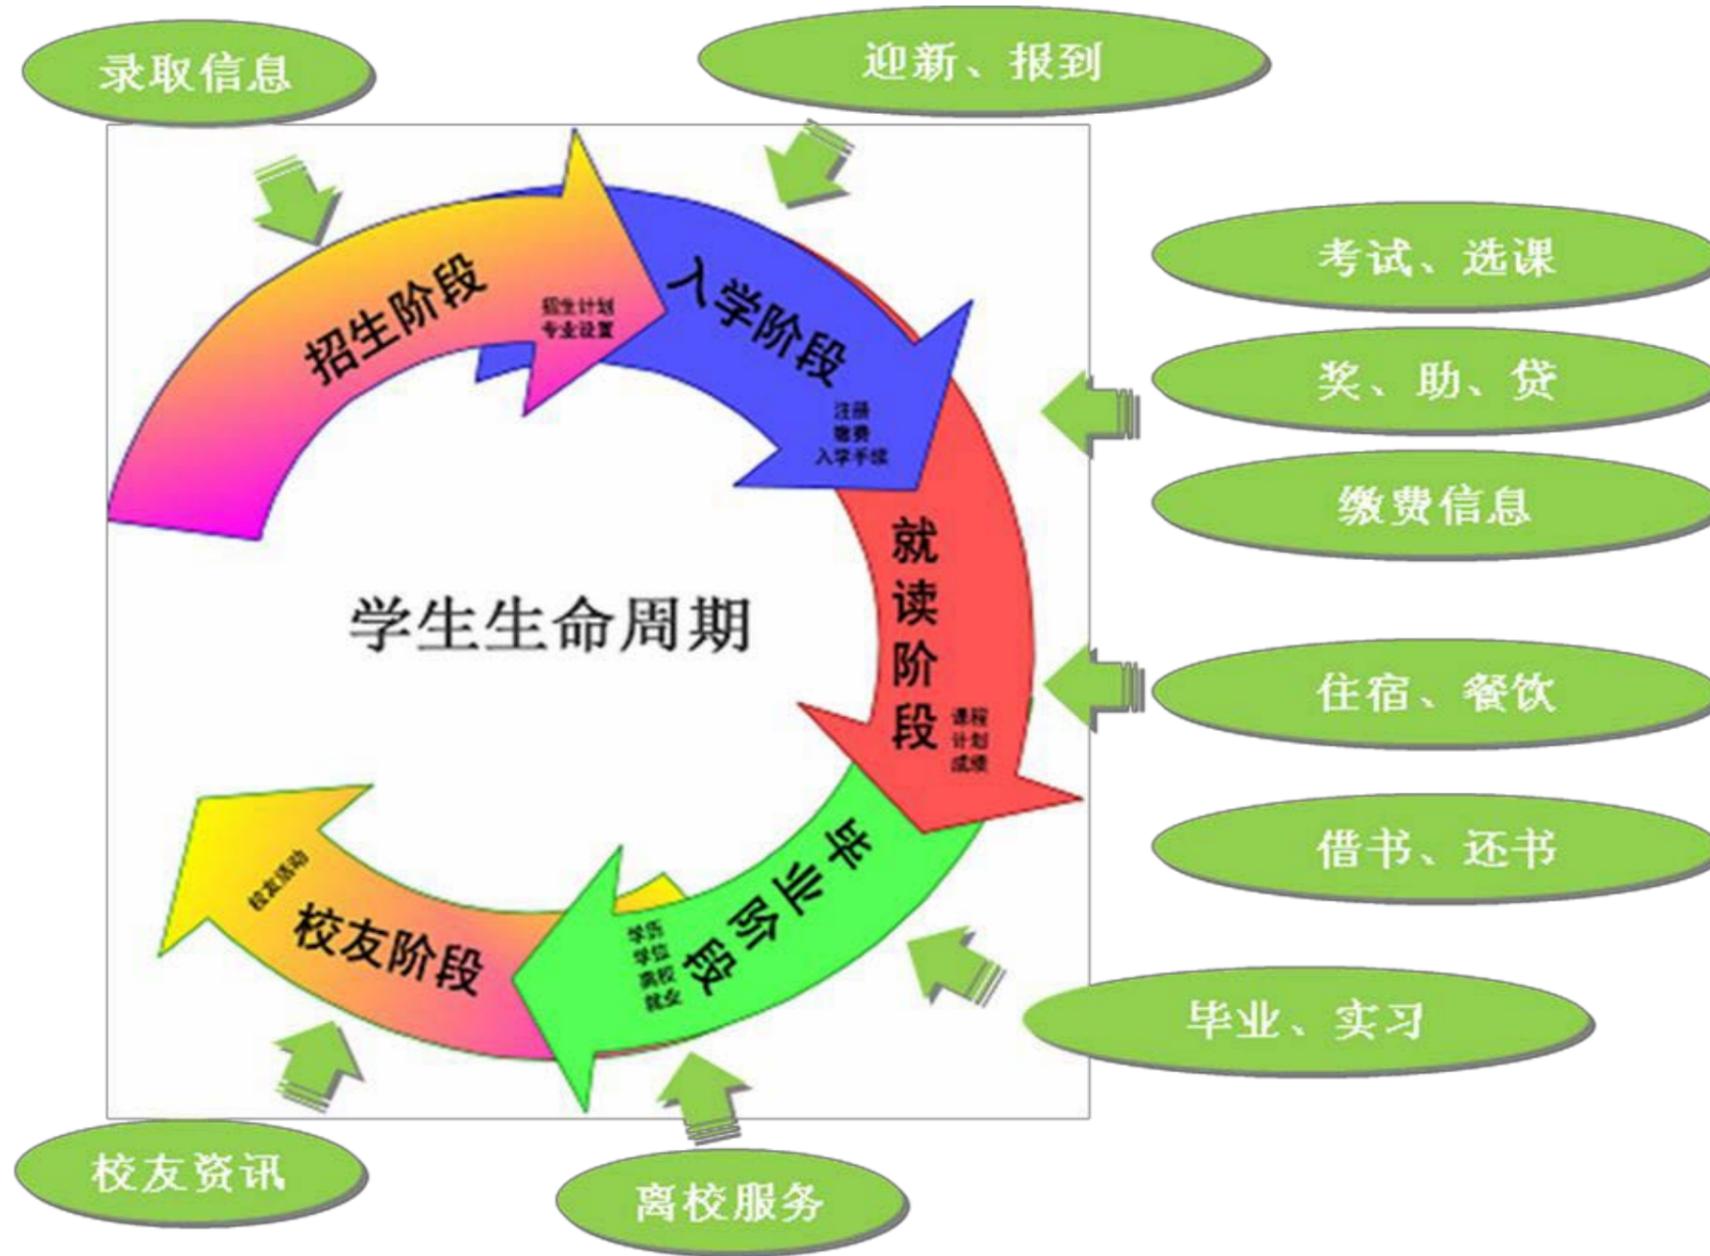

空中智慧校园平台


审核		工程名称	XXXX 大学	编号	
设计		工程项目	智慧校园信息系统	图号	RD-06
绘图		图名	空中智慧校园平台	日期	

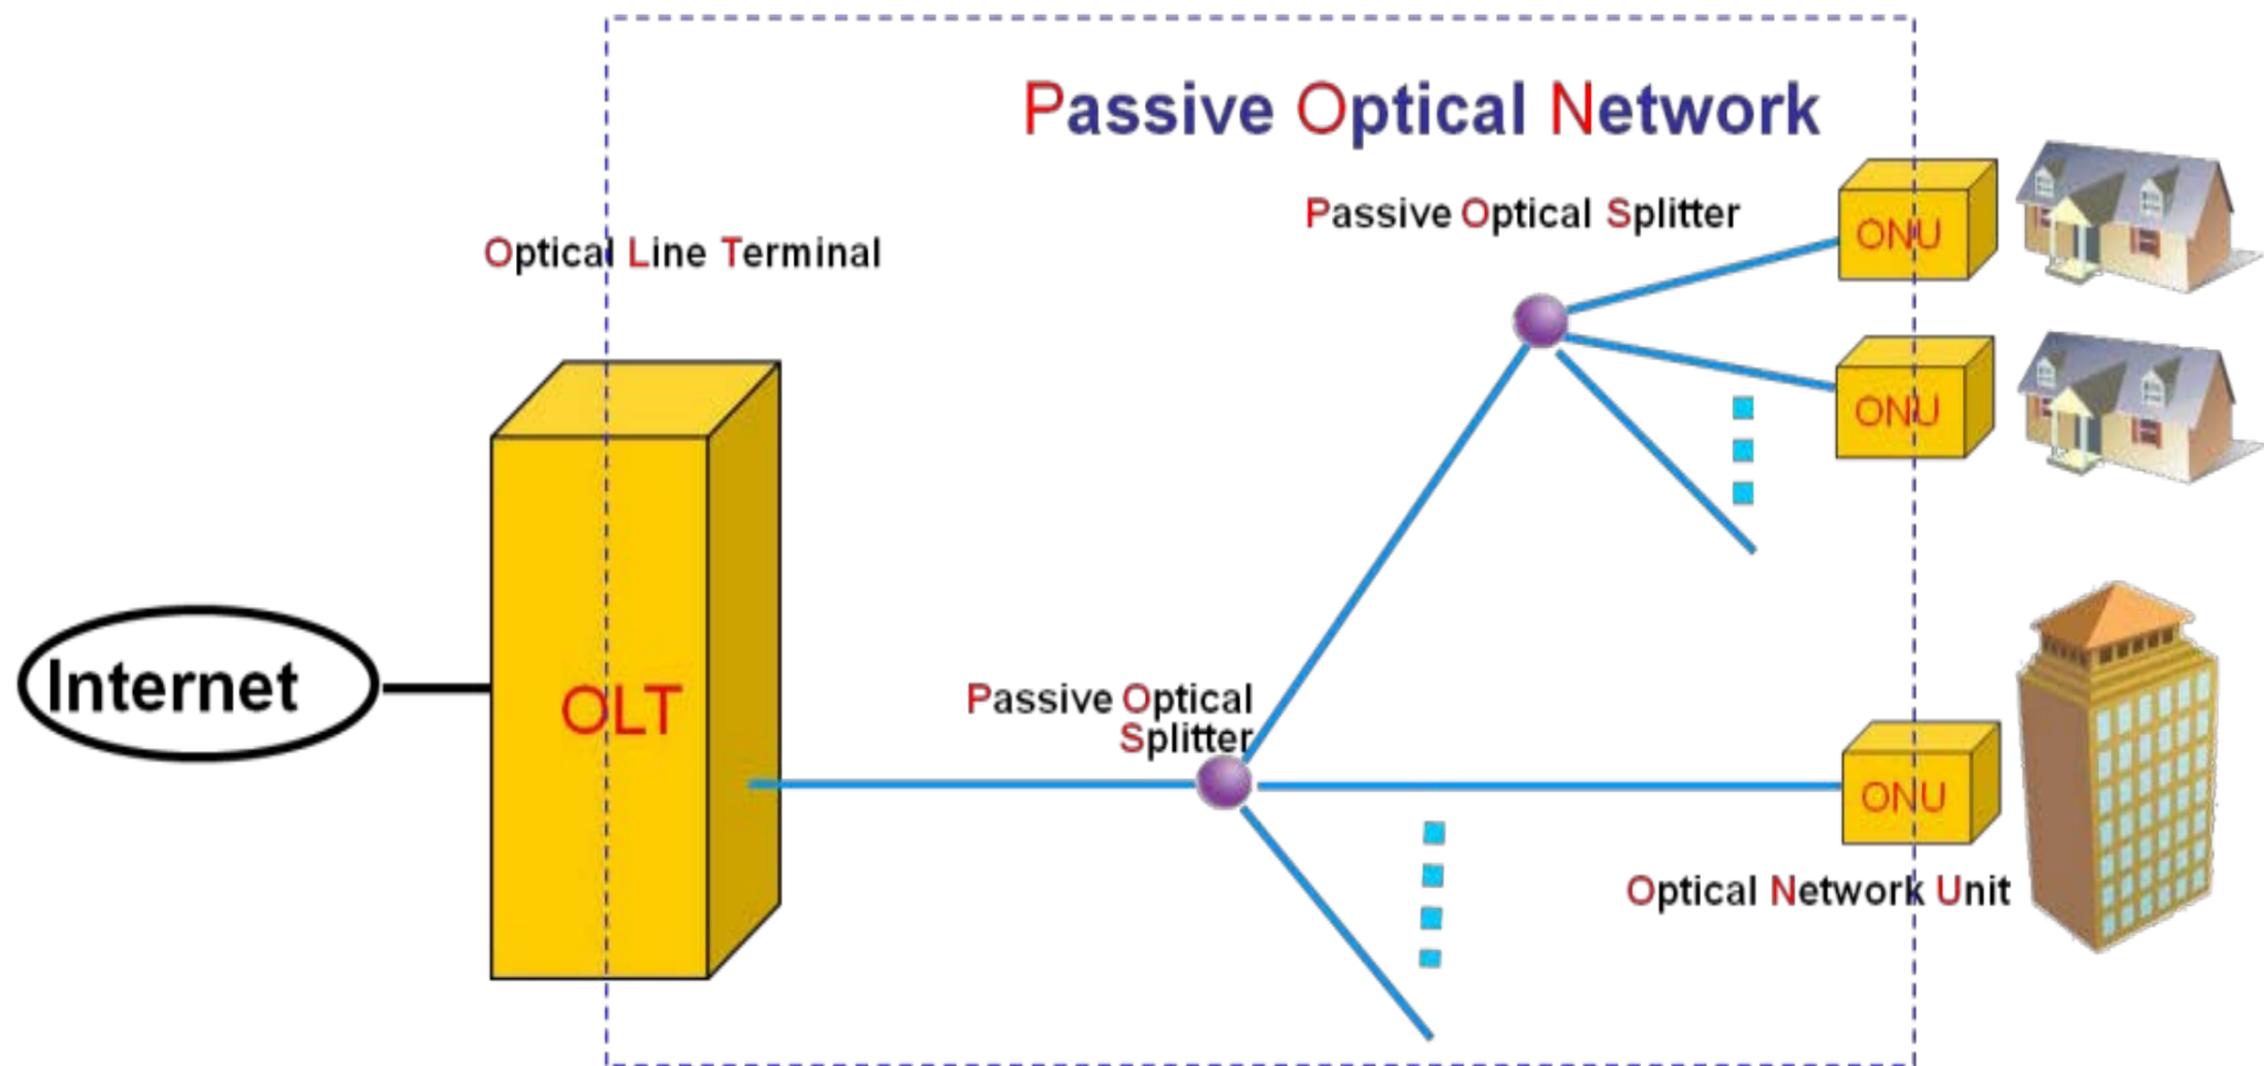

- PON是一种无源光网络;
- PON的结构是一点对多点;
- PON的组成是OLT(Optical Line Terminal) , ONU(Optical Network Unit)和分光器。

校园网络 (GPON) 系统

审核		工程名称	XXXXX大学	编号	
设计		工程项目	智慧校园信息系统	图号	RD-07
绘图		图名	校园网络 (GPON) 系统	日期	

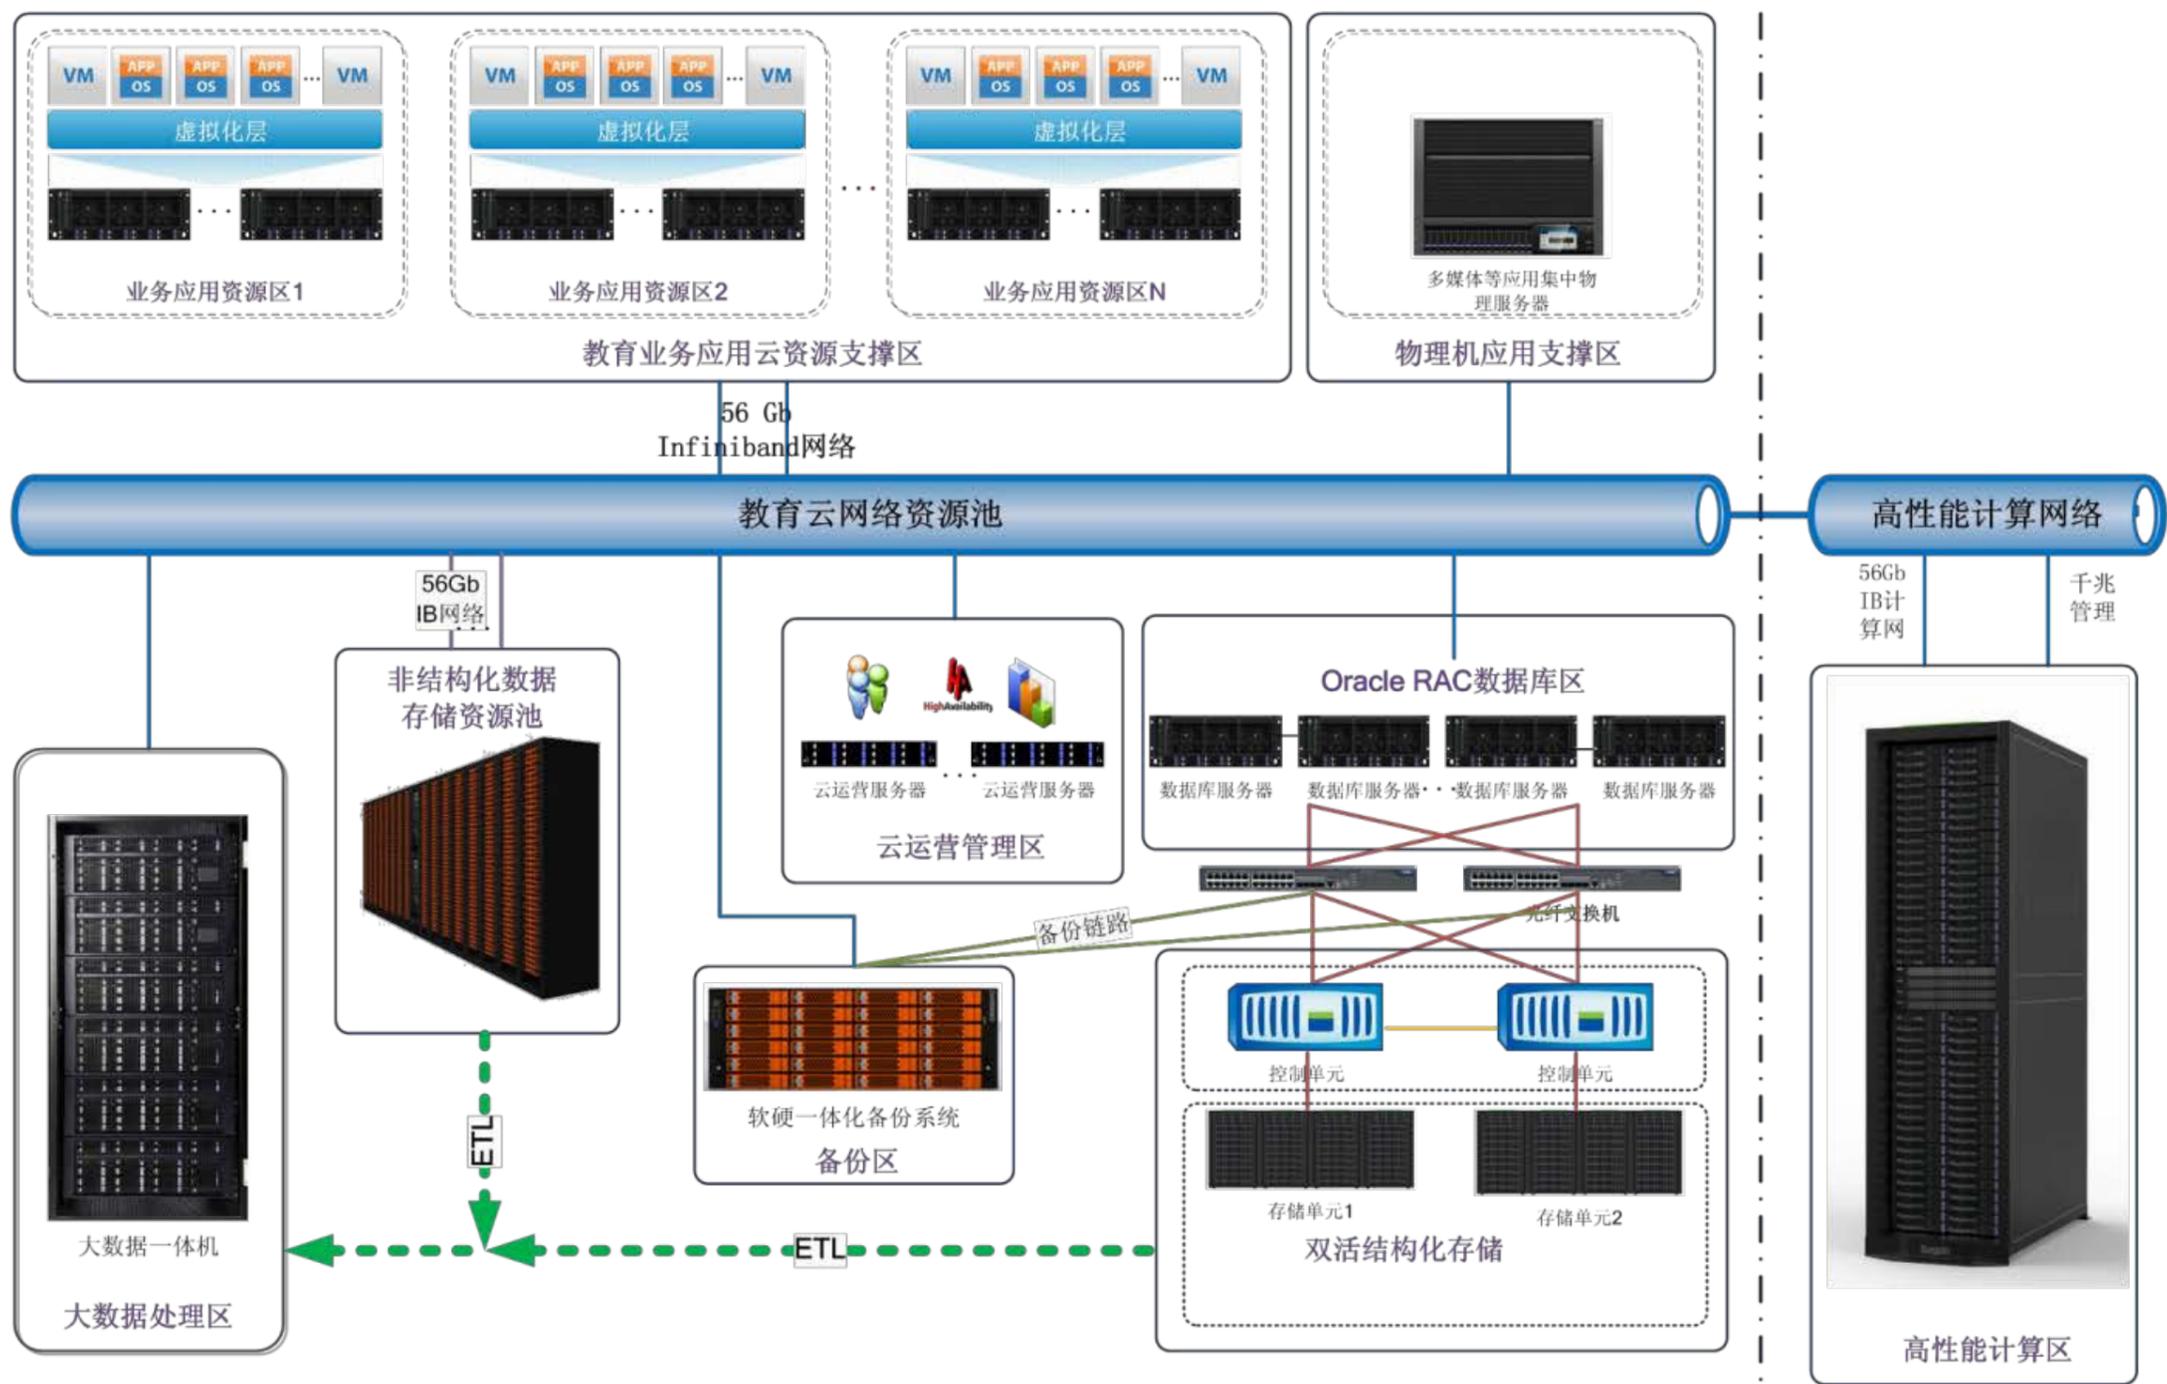


数据中心总体架构规划

审核		工程名称	XXXX 大学	编号	
设计		工程项目	智慧校园信息系统	图号	RD-08
绘图		图名	数据中心总体架构规划	日期	




大数据支撑平台建设

审核		工程名称	XXXX 大学	编号	
设计		工程项目	智慧校园信息系统	图号	RD-09
绘图		图名	大数据支撑平台建设	日期	

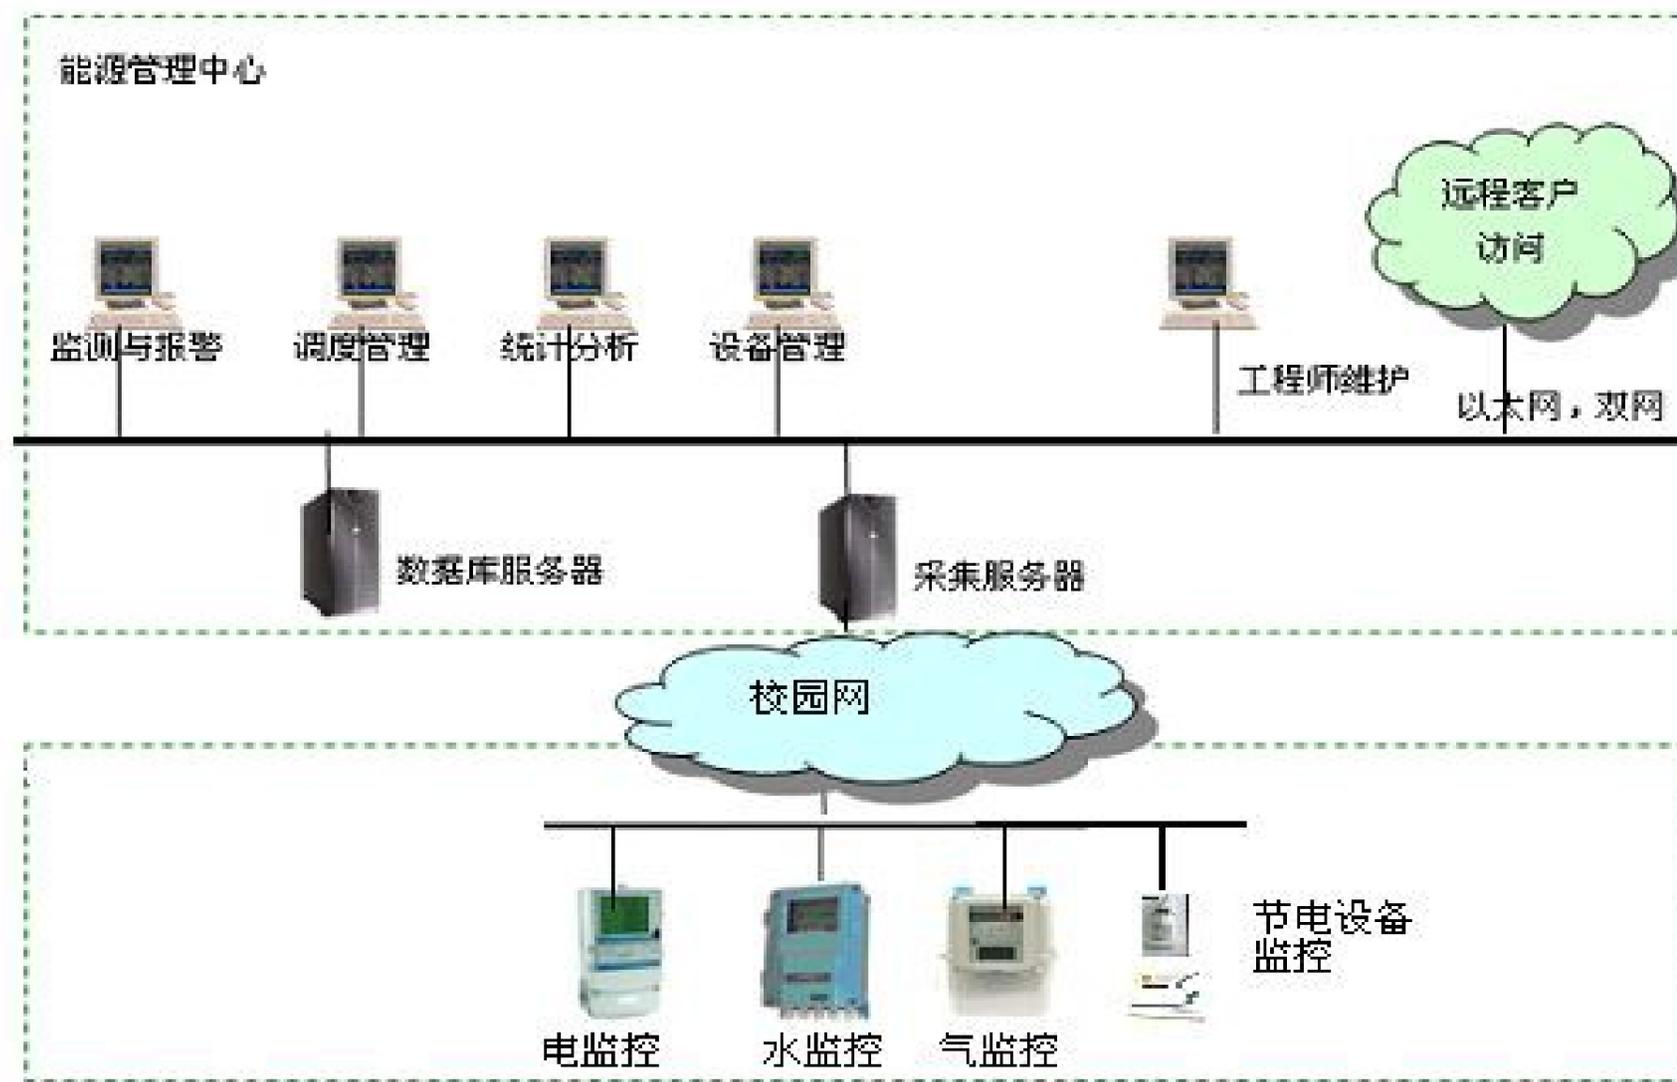

能耗监控系统架构

审核		工程名称	XXXX 大学	编号	
设计		工程项目	智慧校园信息系统	图号	RD-10
绘图		图名	能耗监控系统架构	日期	

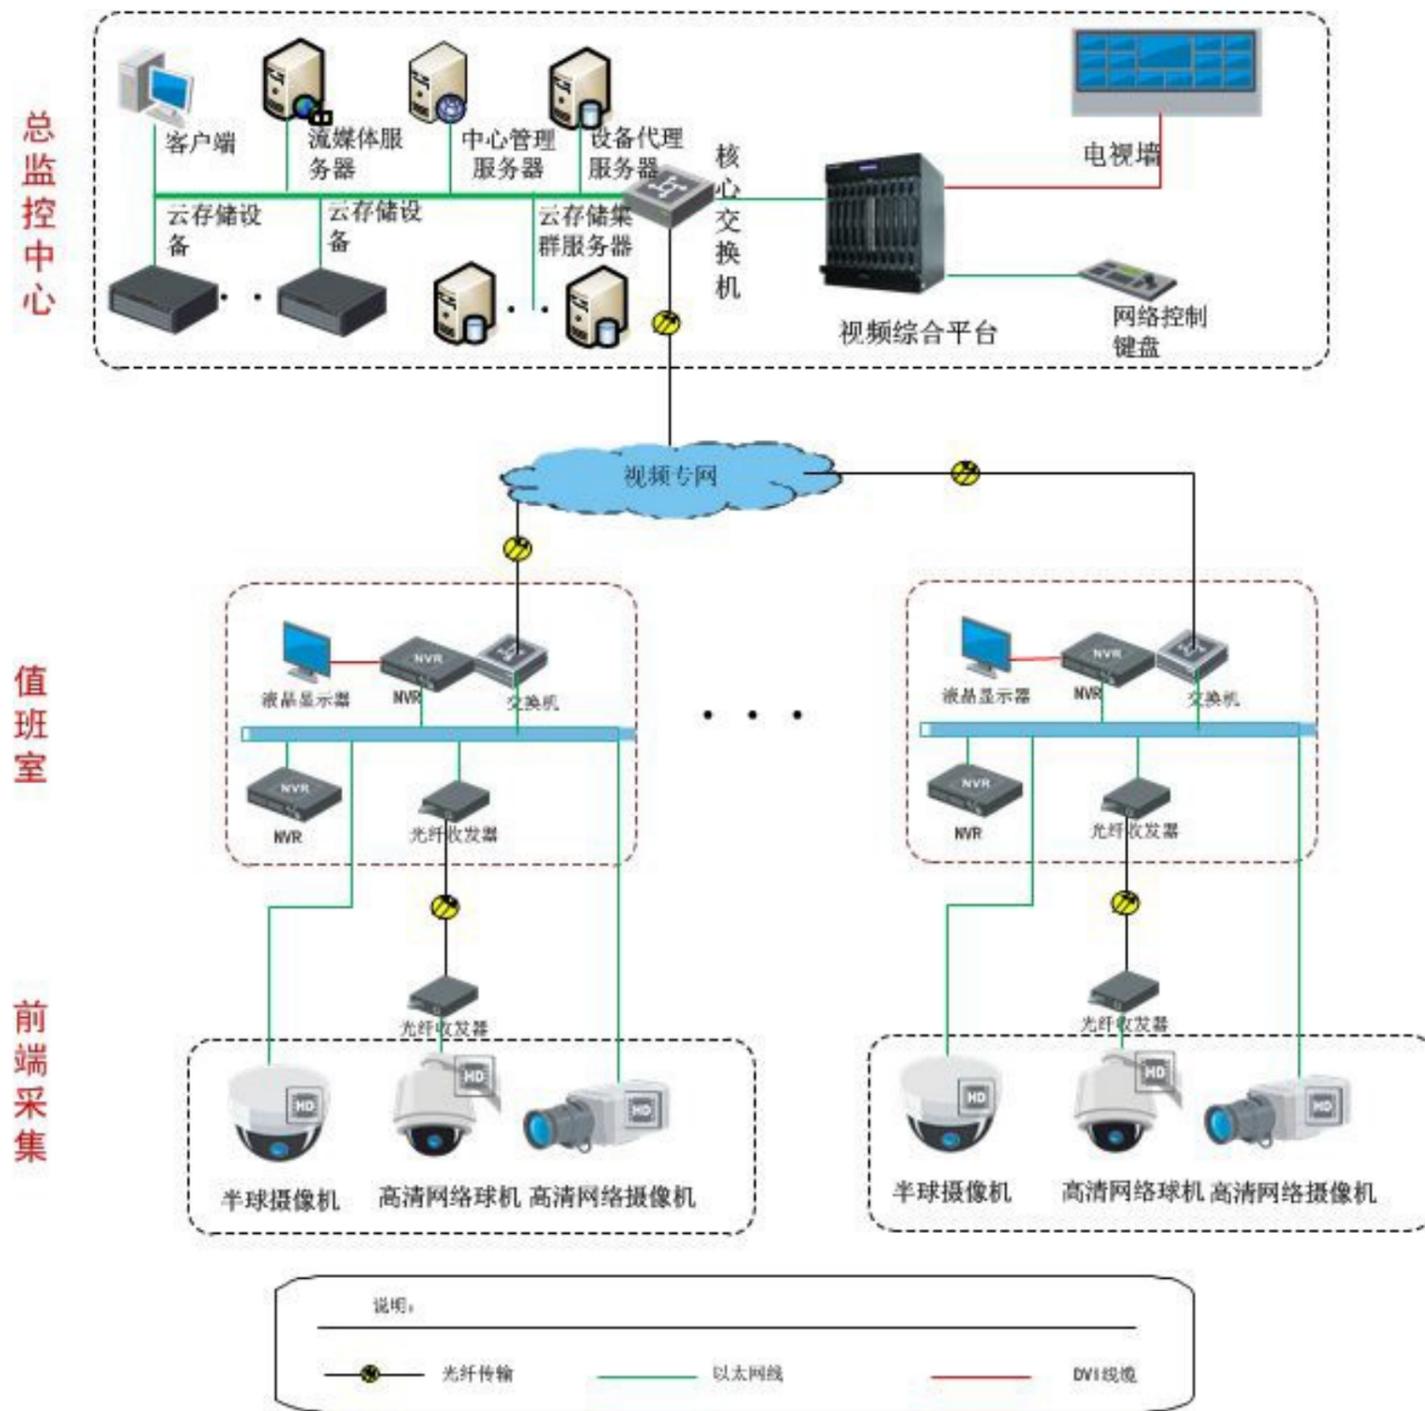


校园监控系统总体架构

审核		工程名称	XXXX大学	编号	
设计		工程项目	智慧校园信息系统	图号	RD-11
绘图		图名	校园监控系统总体架构	日期	



多媒体教学系统架构


审核		工程名称	XXXX大学	编号	
设计		工程项目	智慧校园信息系统	图号	RD-12
绘图		图名	多媒体教学系统架构	日期	

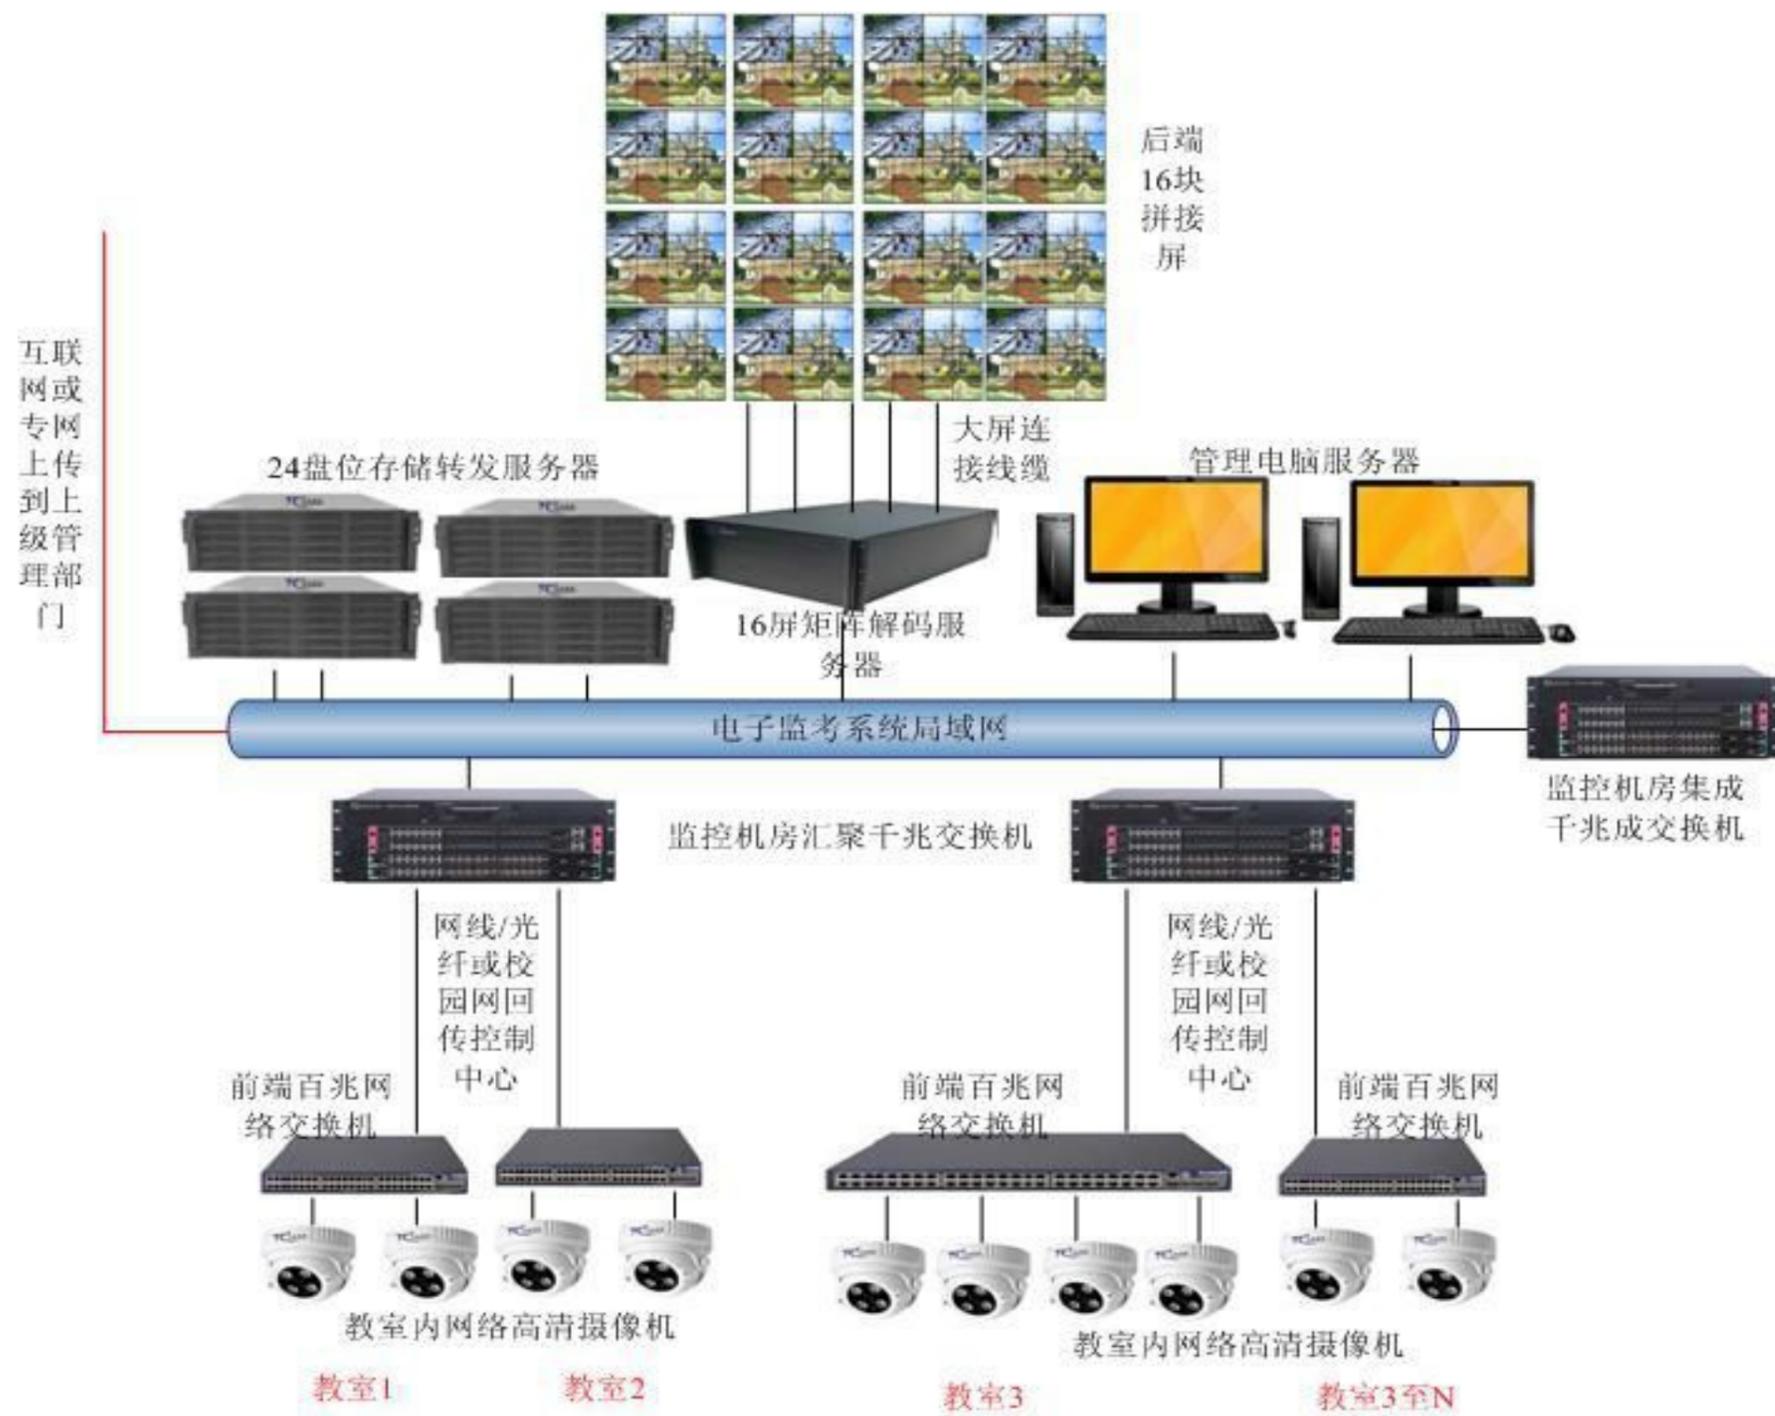

电子监控系统监控示意图


电子考场系统架构

审核		工程名称	XXXX大学	编号	
设计		工程项目	智慧校园信息系统	图号	RD-13
绘图		图名	电子考场系统架构	日期	

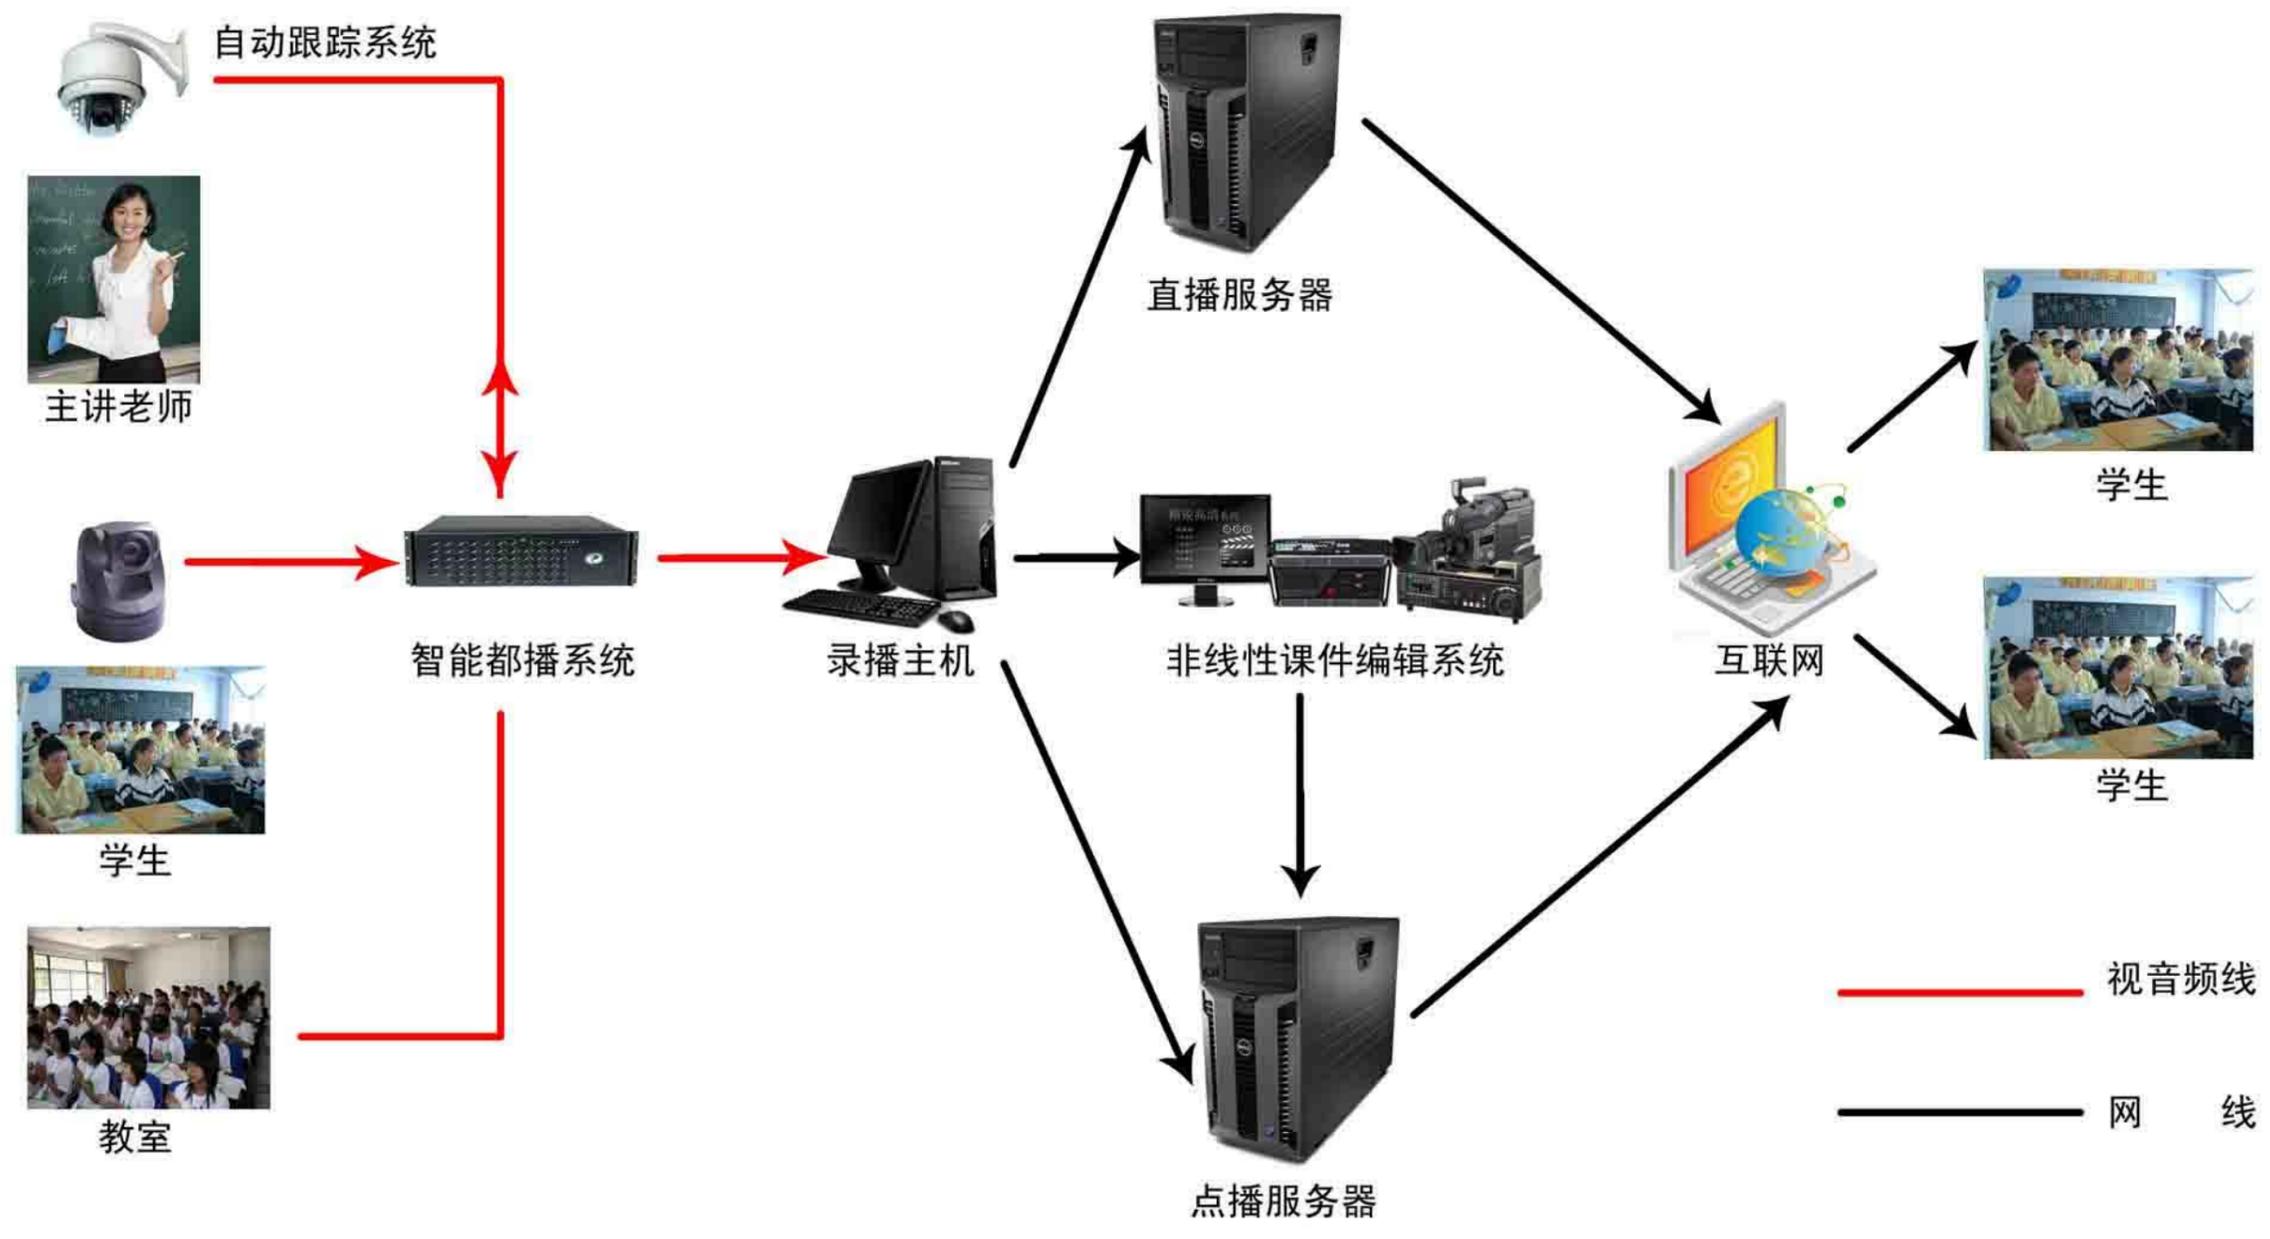

全自动课程录播系统架构

审核		工程名称	XXXX大学	编号	
设计		工程项目	智慧校园信息系统	图号	RD-14
绘图		图名	全自动课程录播系统架构	日期	

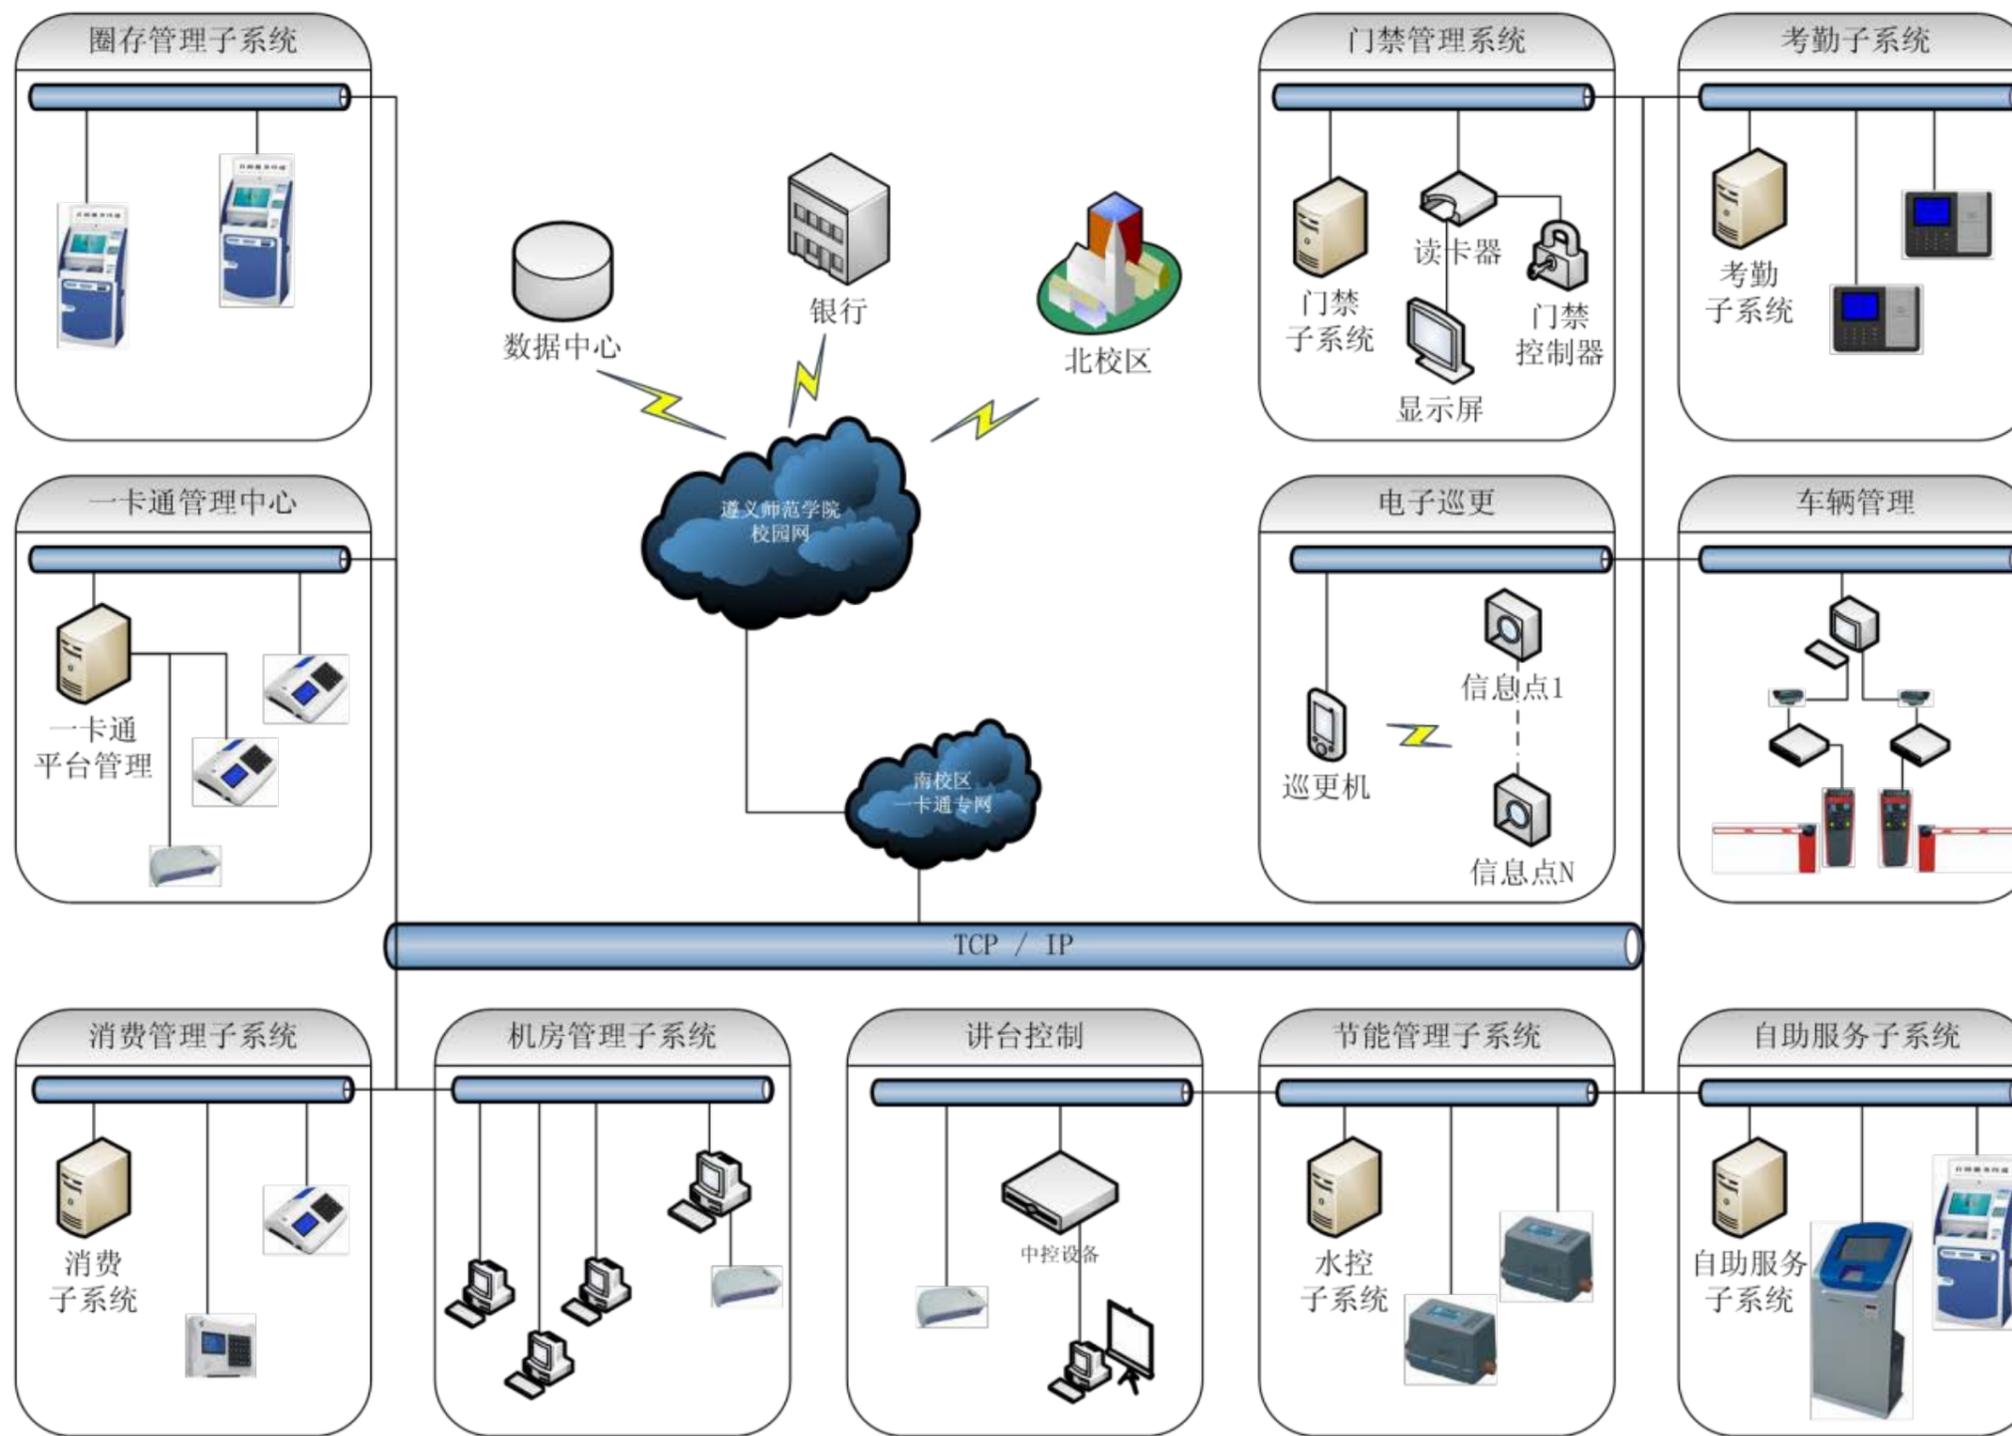

一卡通系统平台网络架构

审核		工程名称	XXXX大学	编号	
设计		工程项目	智慧校园信息系统	图号	RD-15
绘图		图名	一卡通系统平台网络架构	日期	




智慧办公系统功能架构

审核		工程名称	XXXXX 大学	编号	
设计		工程项目	智慧校园信息系统	图号	RD-16
绘图		图名	智慧办公系统功能架构	日期	



智慧办公系统技术架构


审核		工程名称	XXXXX 大学	编号	
设计		工程项目	智慧校园信息系统	图号	RD-17
绘图		图名	智慧办公系统技术架构	日期	

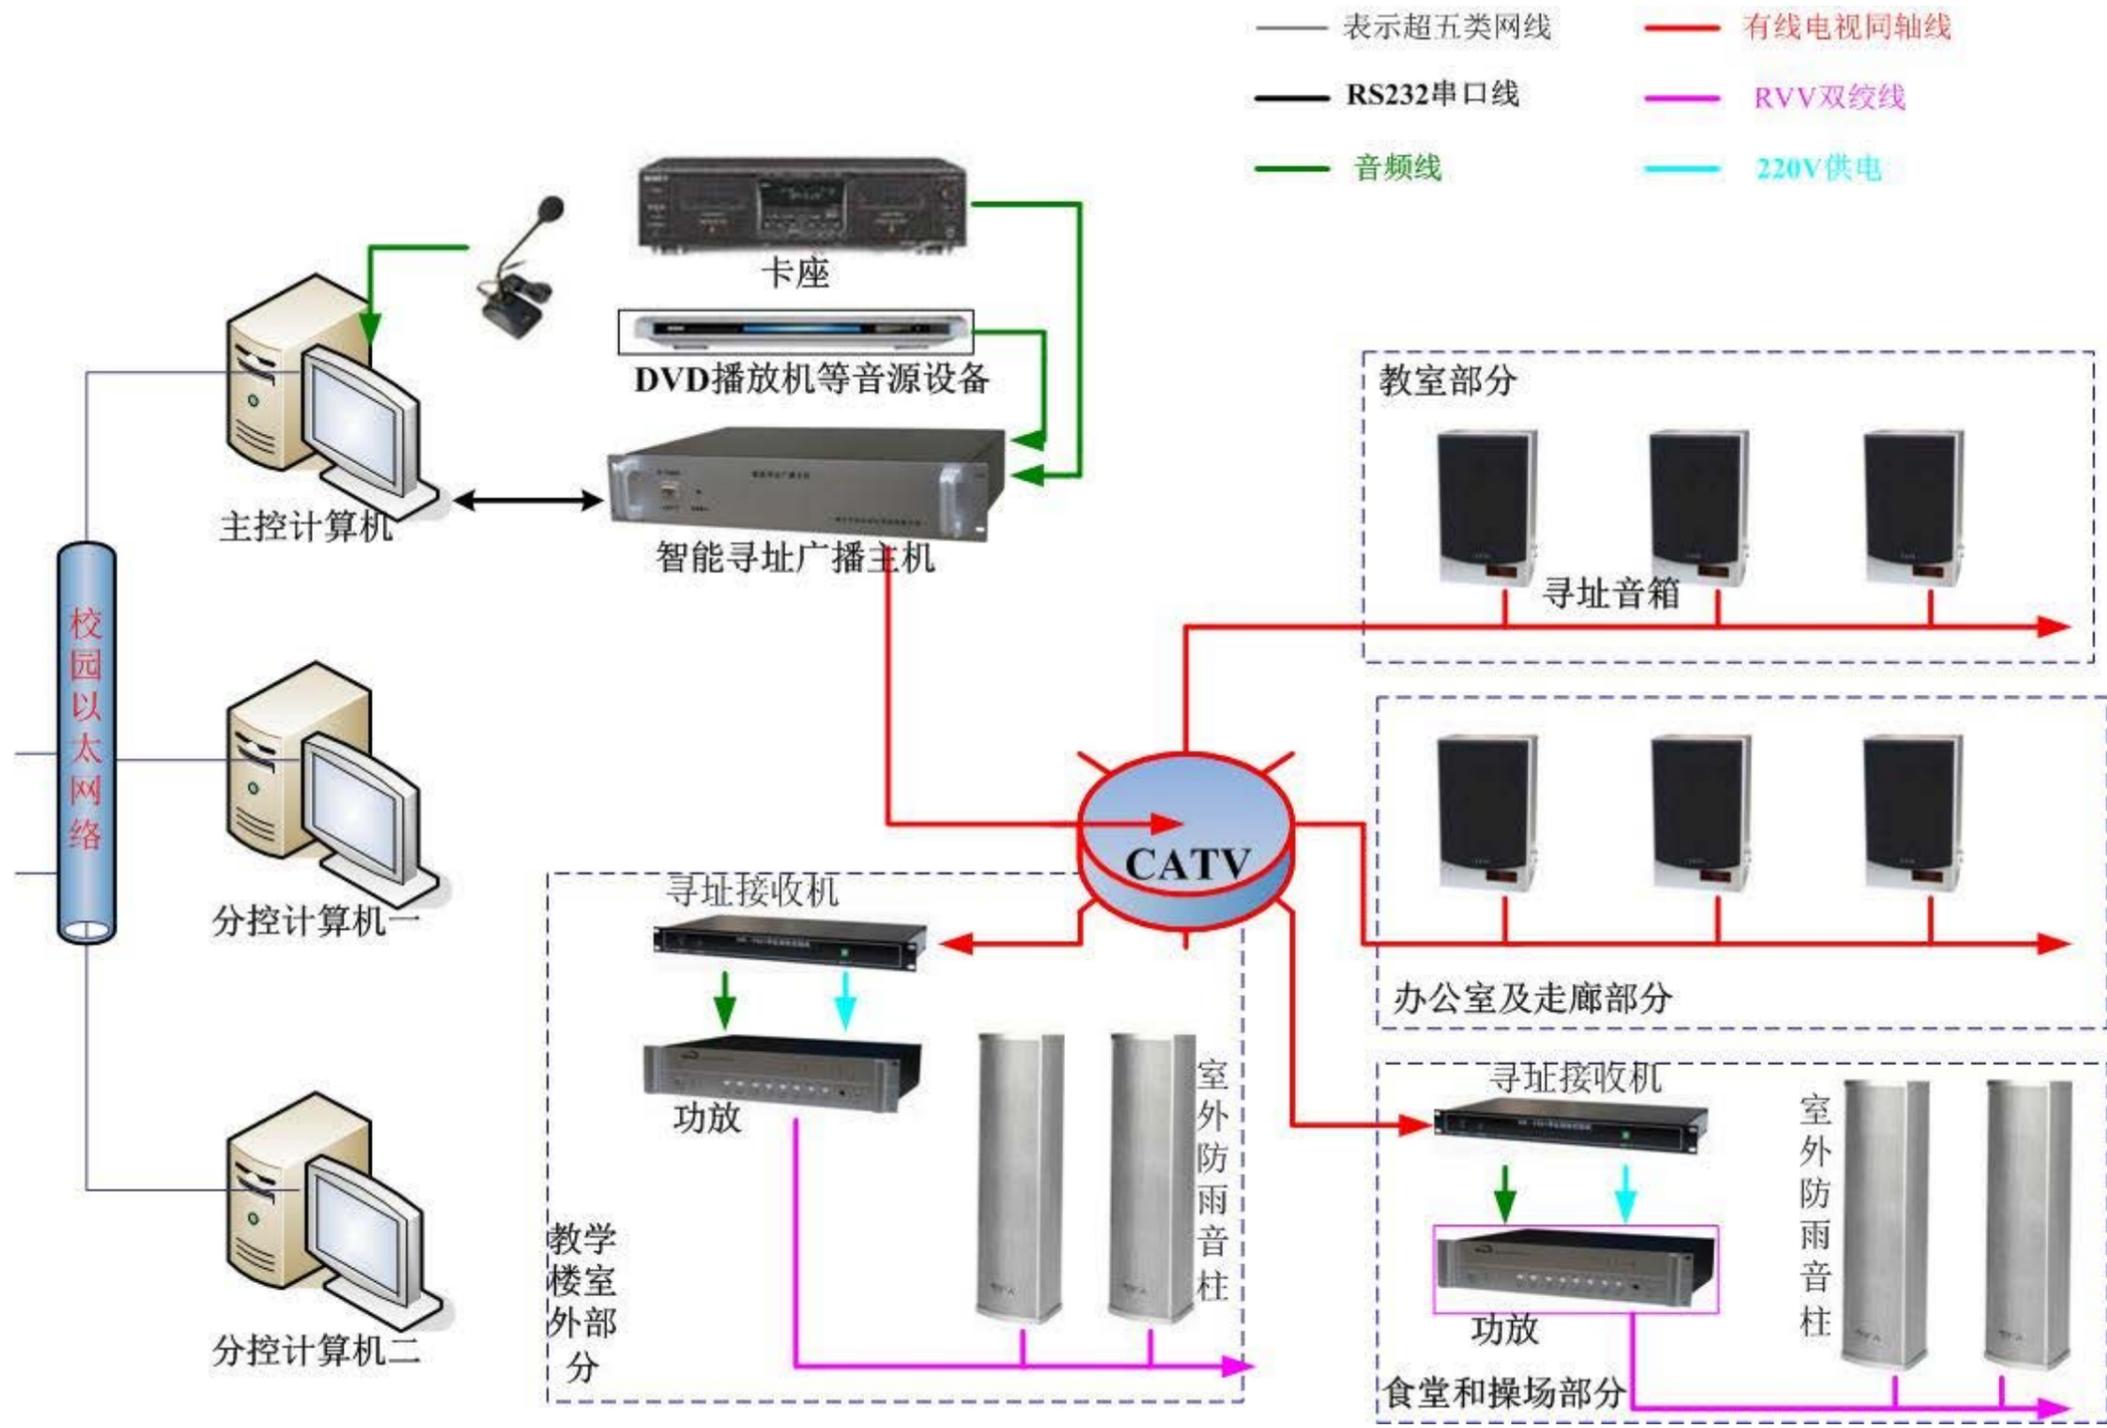

- 表示超五类网线
- RS232串口线
- 音频线
- 有线电视同轴线
- RVV双绞线
- 220V供电

校园广播系统架构

审核		工程名称	XXXX大学	编号	
设计		工程项目	智慧校园信息系统	图号	RD-18
绘图		图名	校园广播系统架构	日期	

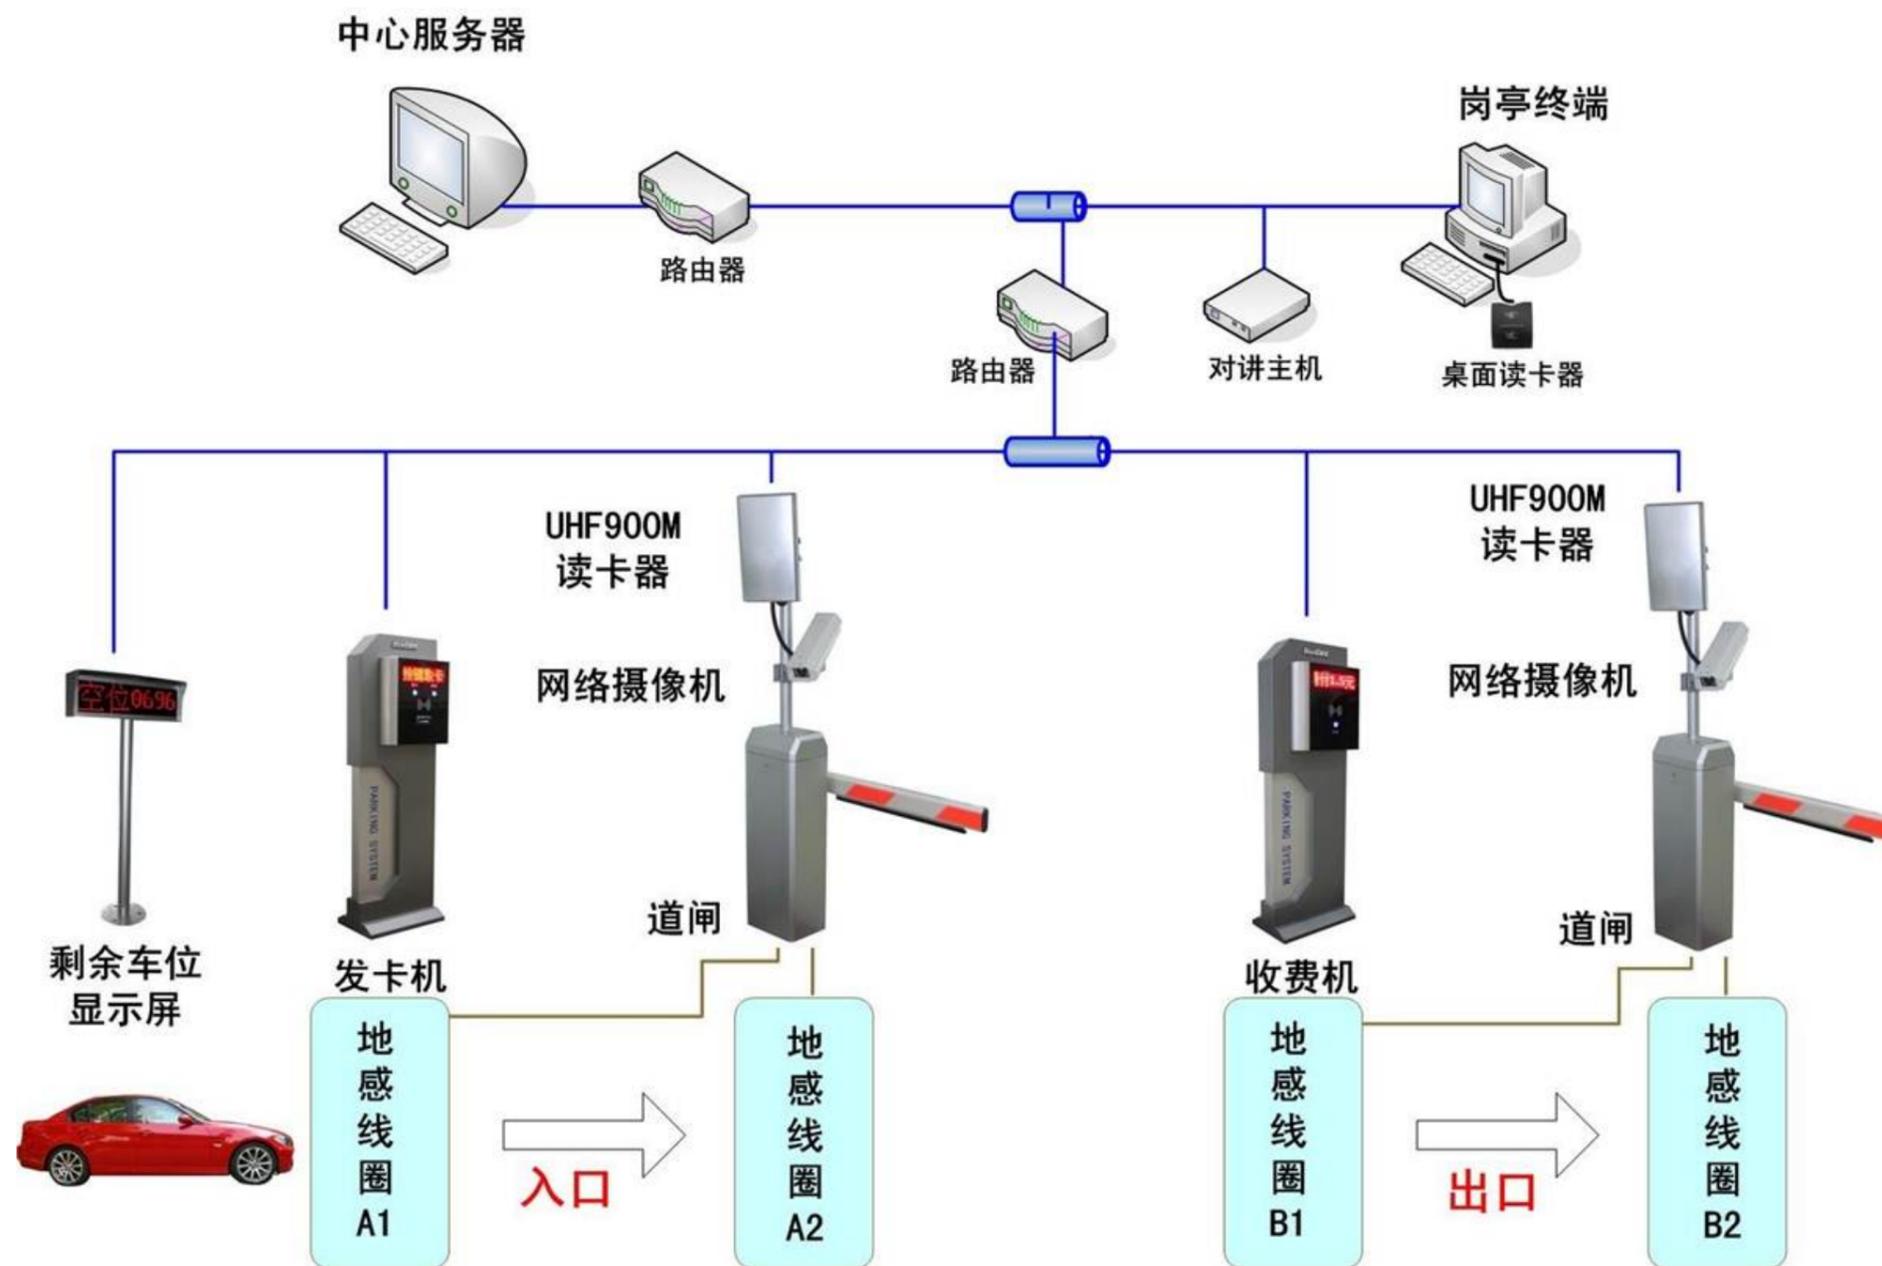

车辆出入口系统架构

审核		工程名称	XXXX 大学	编号	
设计		工程项目	智慧校园信息系统	图号	RD-19
绘图		图名	车辆出入口系统架构	日期	