



1#弱电井

2#弱电井

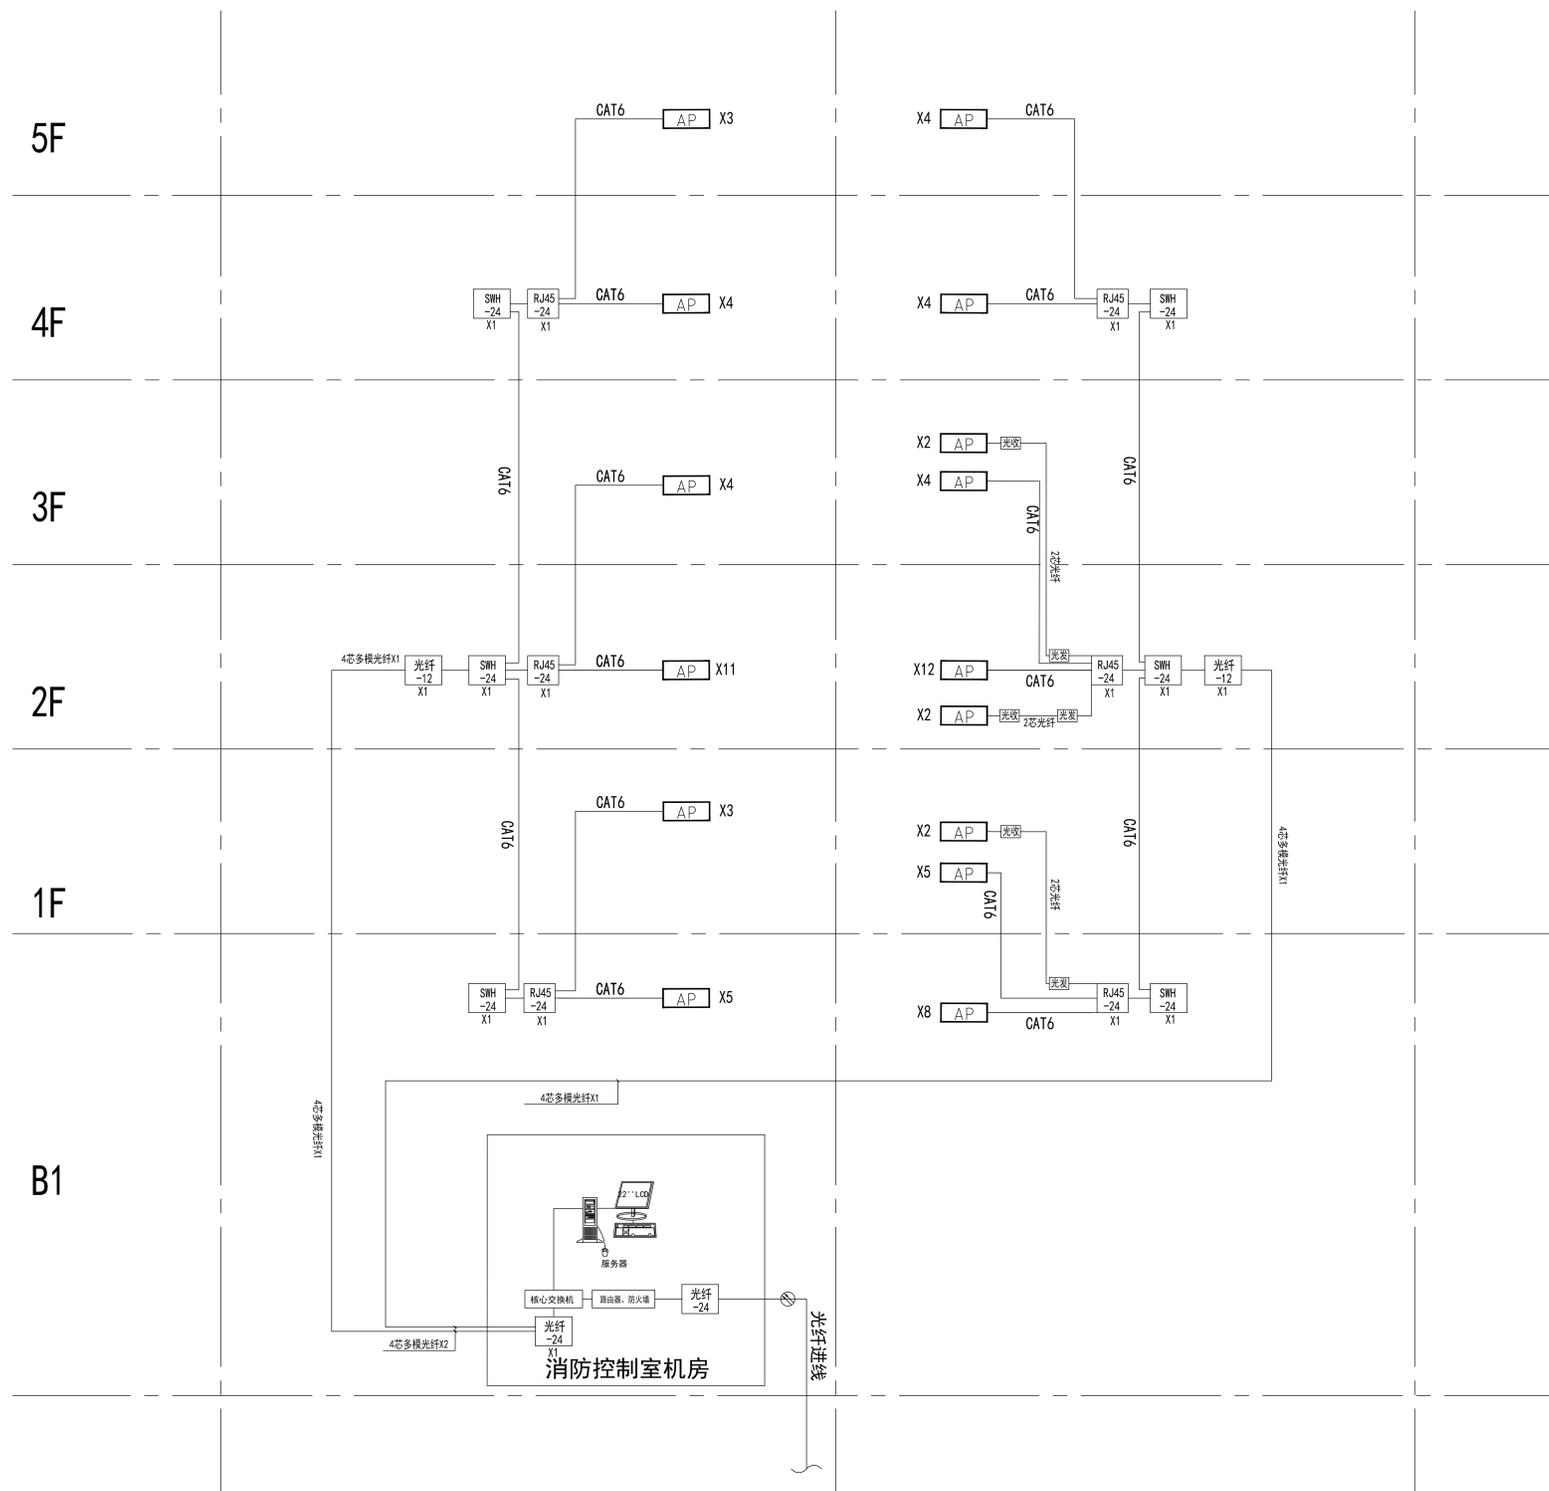

室内无线网络覆盖系统图

序号	图例	名称	安装方式	管线敷设
1		无线AP	吸顶安装	CAT6/JDC20/SCE
2				
3				
4				
5				

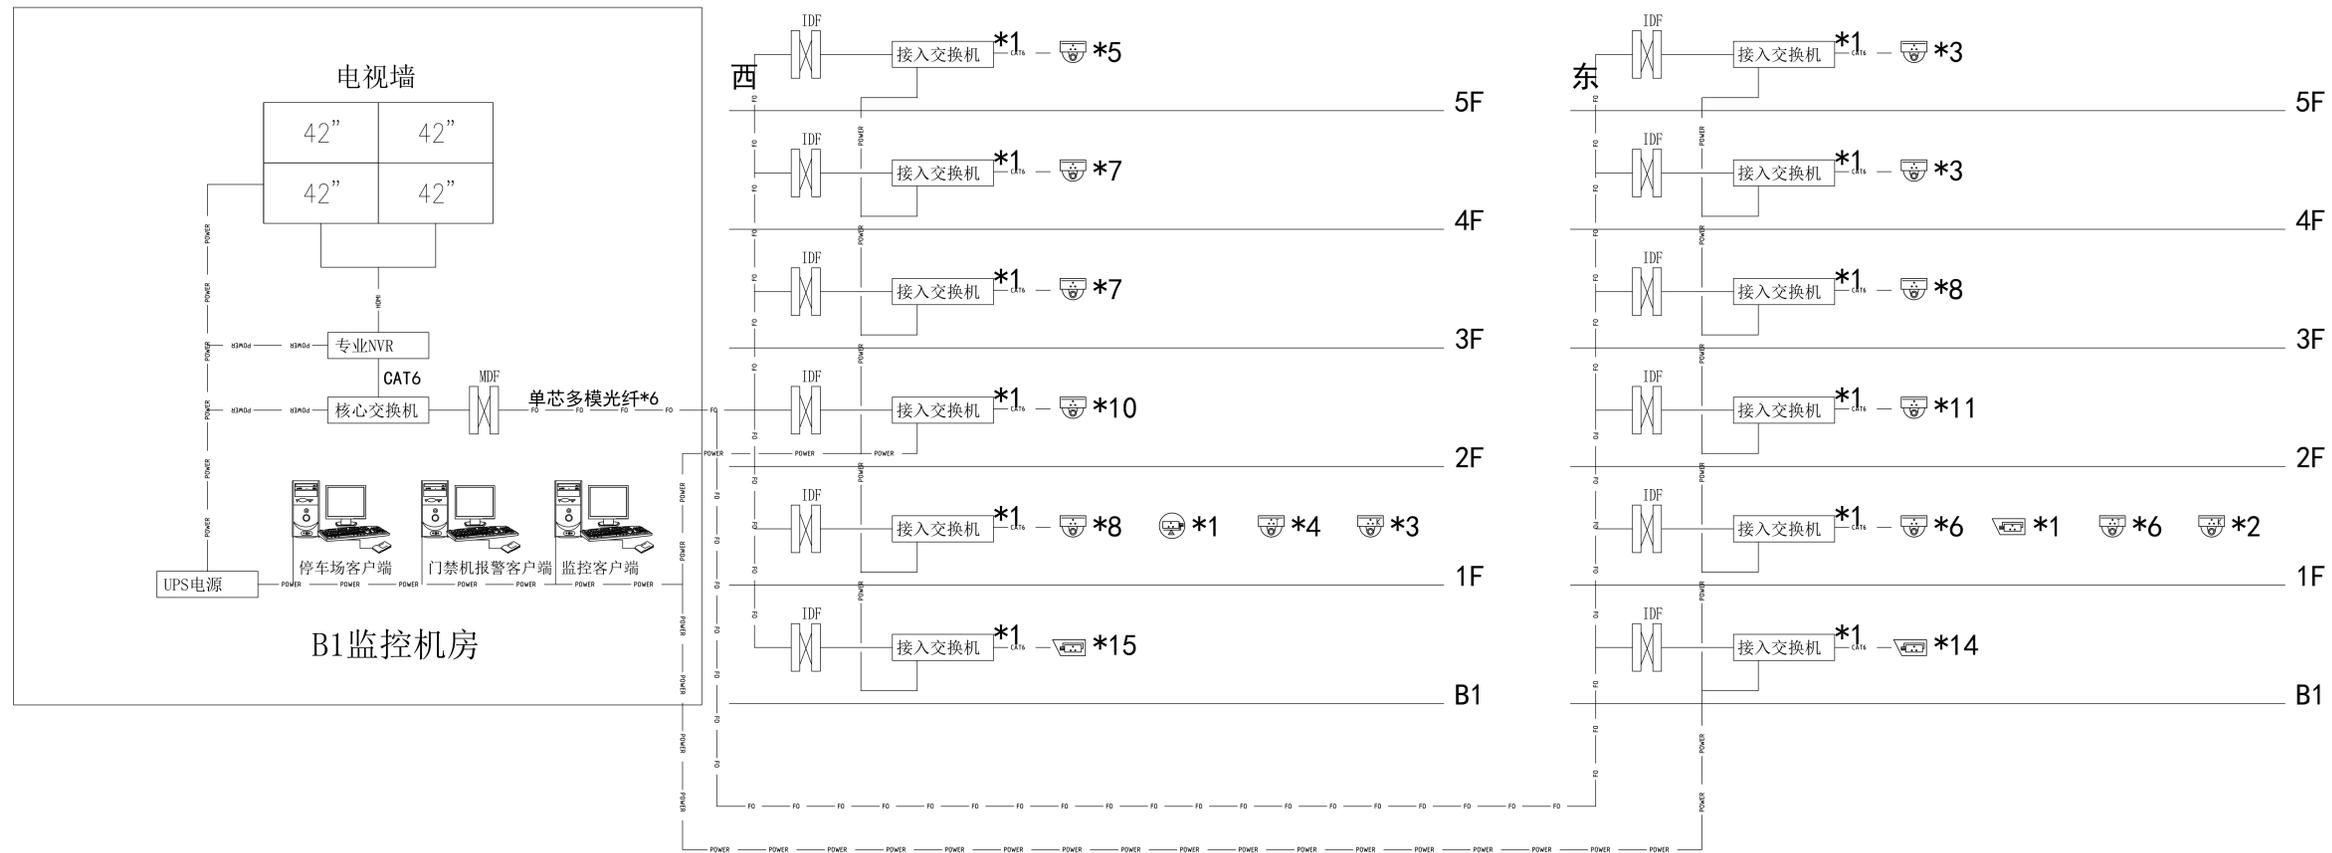


视频监控系統圖

序号	图例	名称	安装方式	管线敷设
1		室外快速球形摄像机	壁挂安装	cat5e+RVV2x1.5,2SC20/SCE-CC
2		室内枪单彩色摄像机	吊顶\壁挂安装	cat5e+RVV2x1.5,2SC20/SCE-CC
3		电梯半球彩色摄像机	电梯内吸顶安装	SYV75-5+RVV2x1.5,2SC20/SCE
4		半球彩色摄像机	吊顶\壁挂安装	cat5e+RVV2x1.5,2SC20/SCE-CC
5		客流分析专用摄像机	机房内安装	cat5e+RVV2x1.5,2SC20/SCE-CC




入侵报警系统图

序号	图例	名称	安装方式	管线敷设
1		红外/微波双鉴探测器	吸顶安装	RVV2*1.0, SC20/SCE-WC
2				
3				
4				
5				


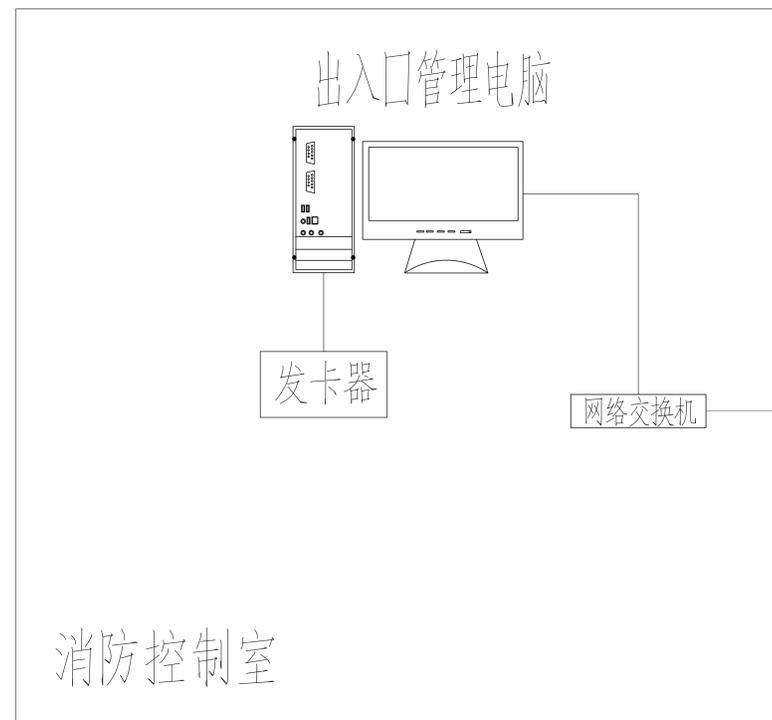


CAT5e

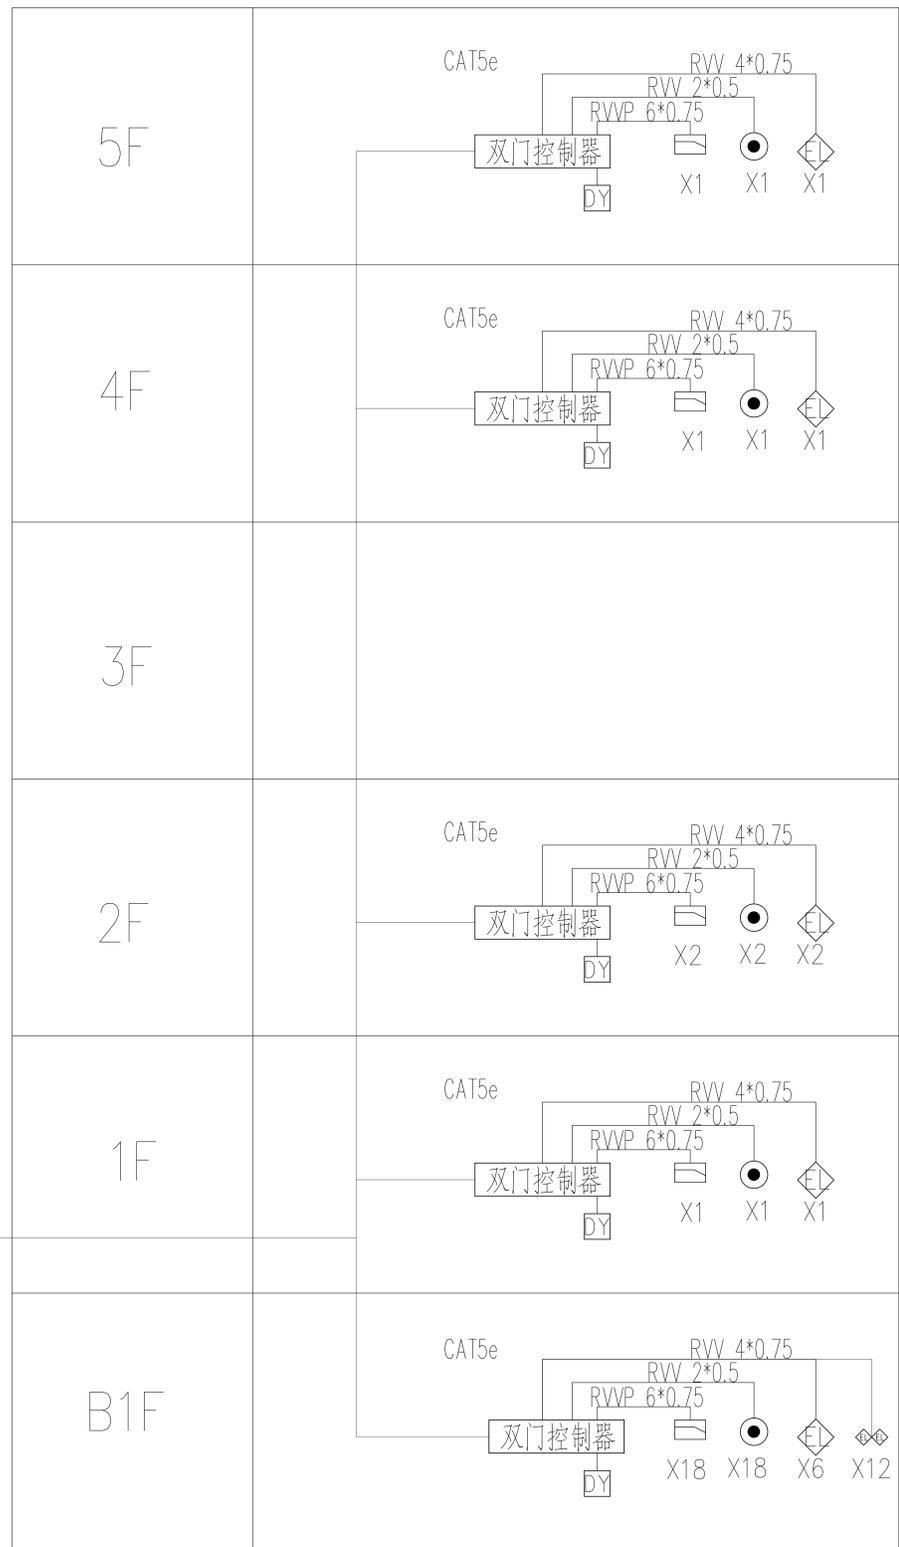





出入口控制系统图

序号	图例	名称	安装方式	管线敷设
1	◇	单电控锁	墙面暗装, 距地 1.3m	RVV2*1.0, SC20/SCE-WC
2	●	出门按钮	墙面暗装, 距地 1.3m	RVV2*1.0, SC20/SCE-WC
3	⊞	门禁读卡器	壁挂安装, 距地 1.3m	cat5e, SC20/SCE-WC
4	◇◇	单电控锁	墙面暗装, 距地 1.3m	RVV2*1.0, SC20/SCE-WC
5				

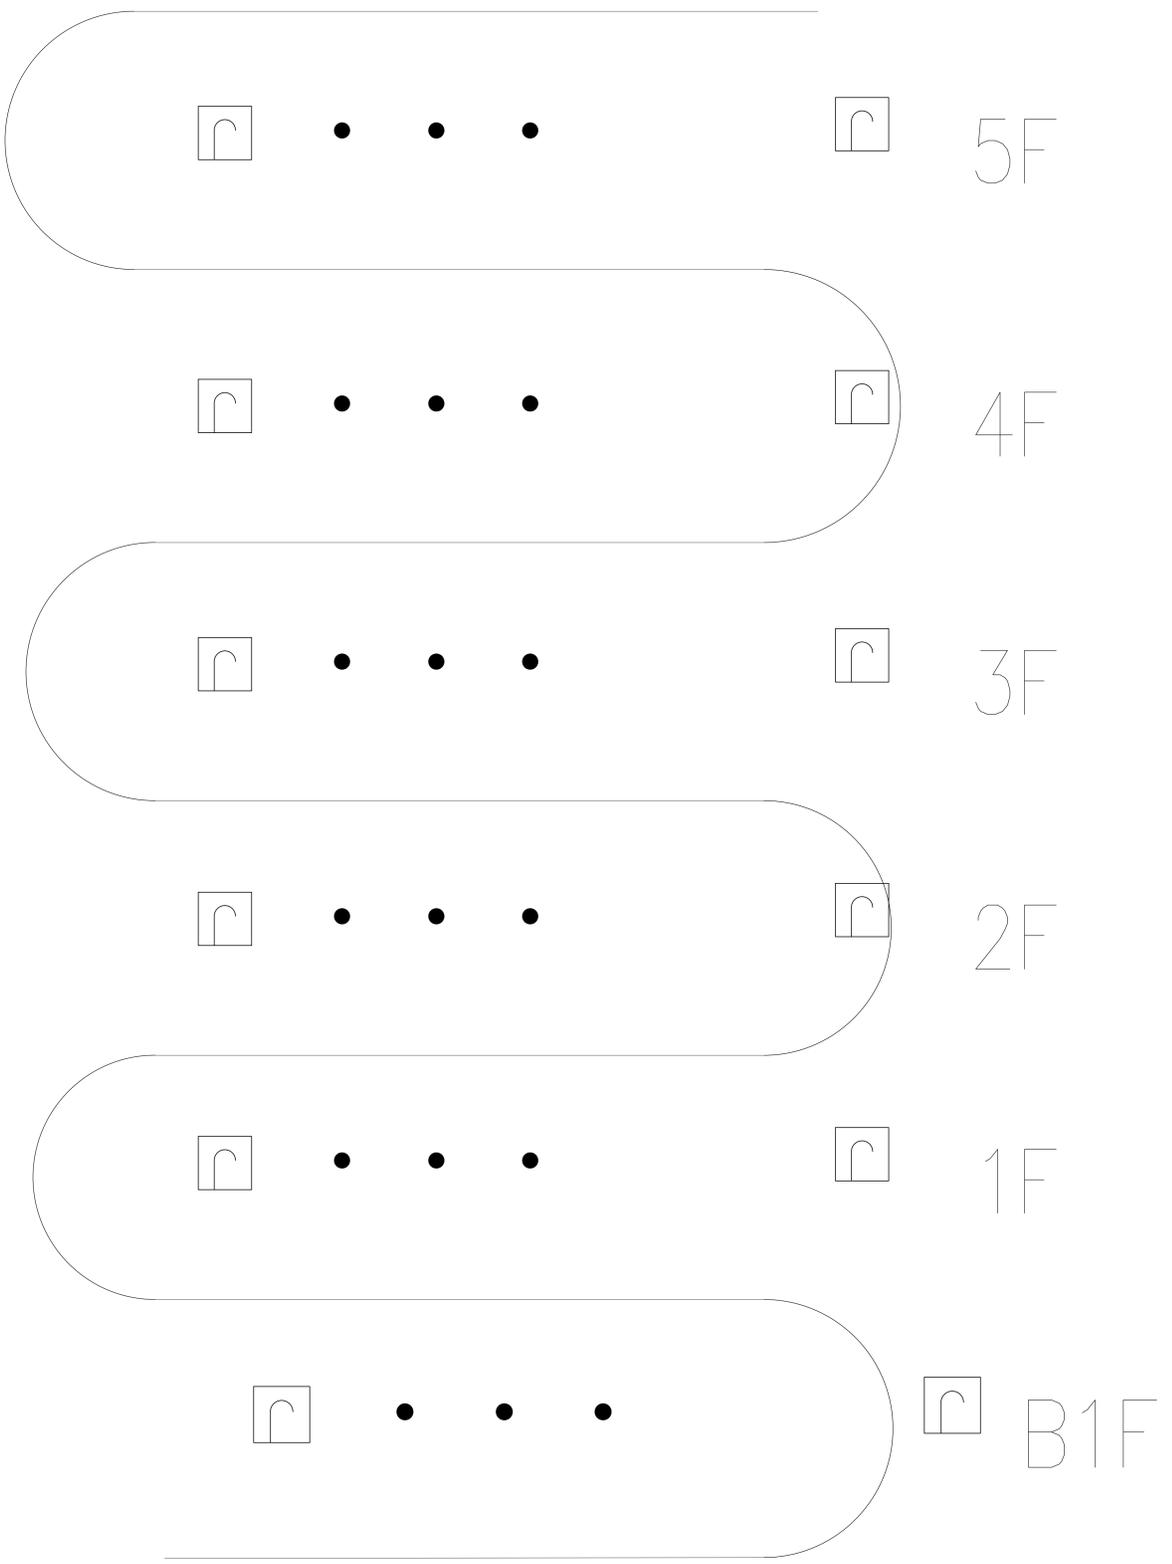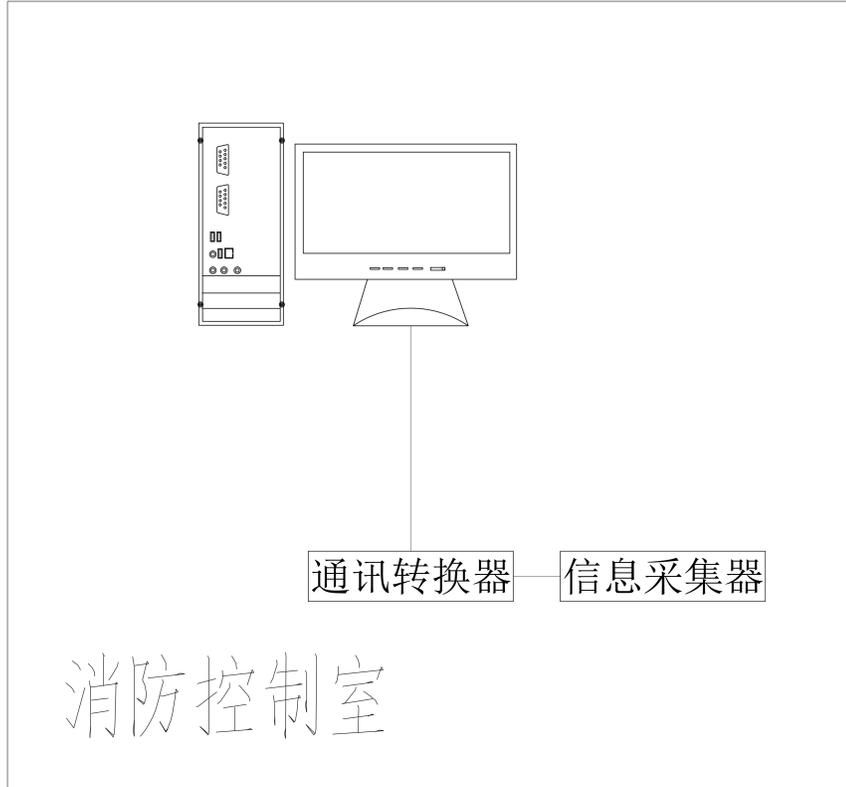


电子巡更系统图

序号	图例	名称	安装方式	管线敷设
1	□	巡更按钮	墙面嵌入式安装, 距地1	GAT6\JDG20\SCE
2				
3				
4				
5				

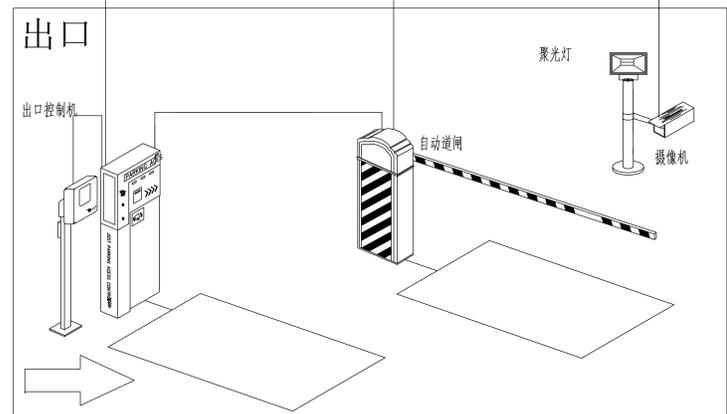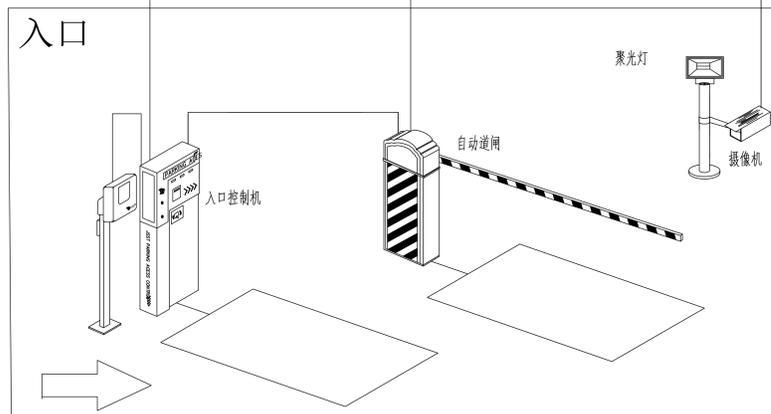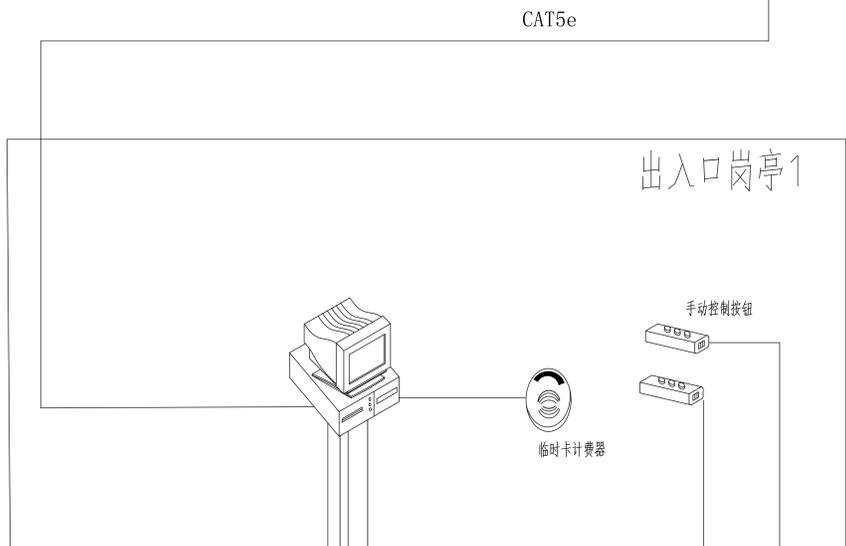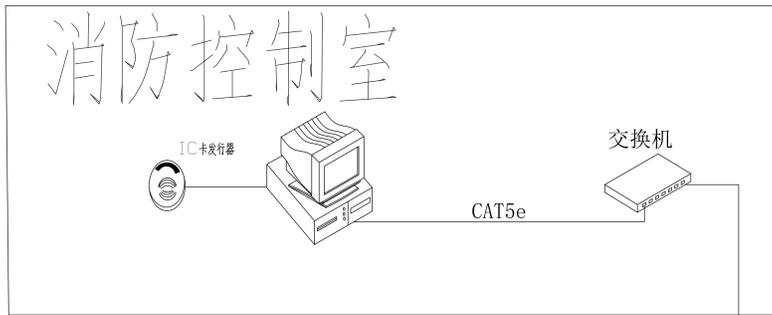

停车场系统图

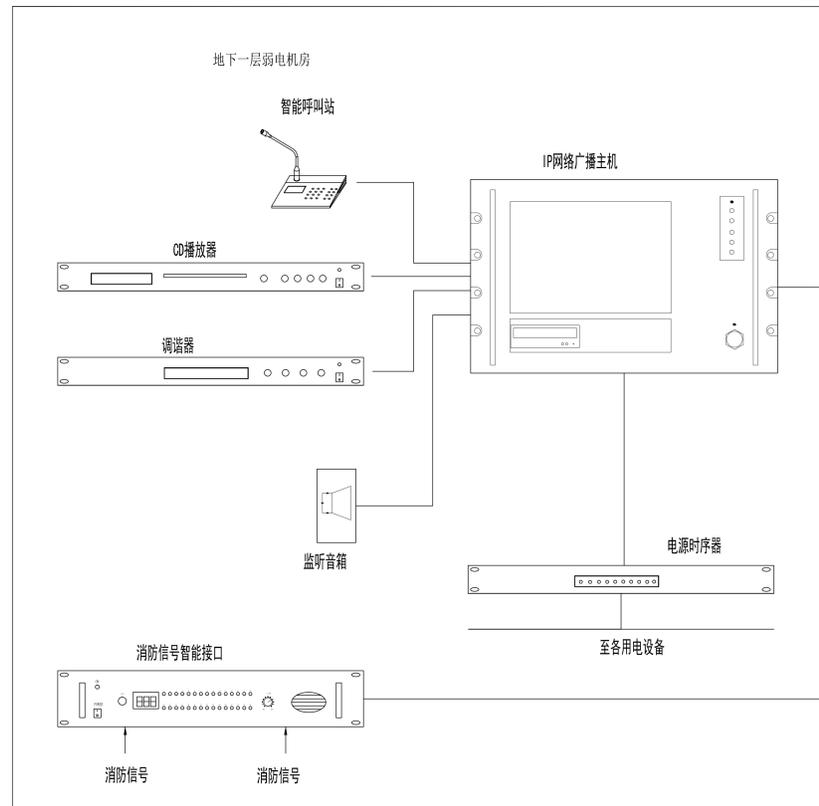

线材图例

图例


线型

音频线

CAT6E


电源线

寻呼话筒 (负一层服务台1只)

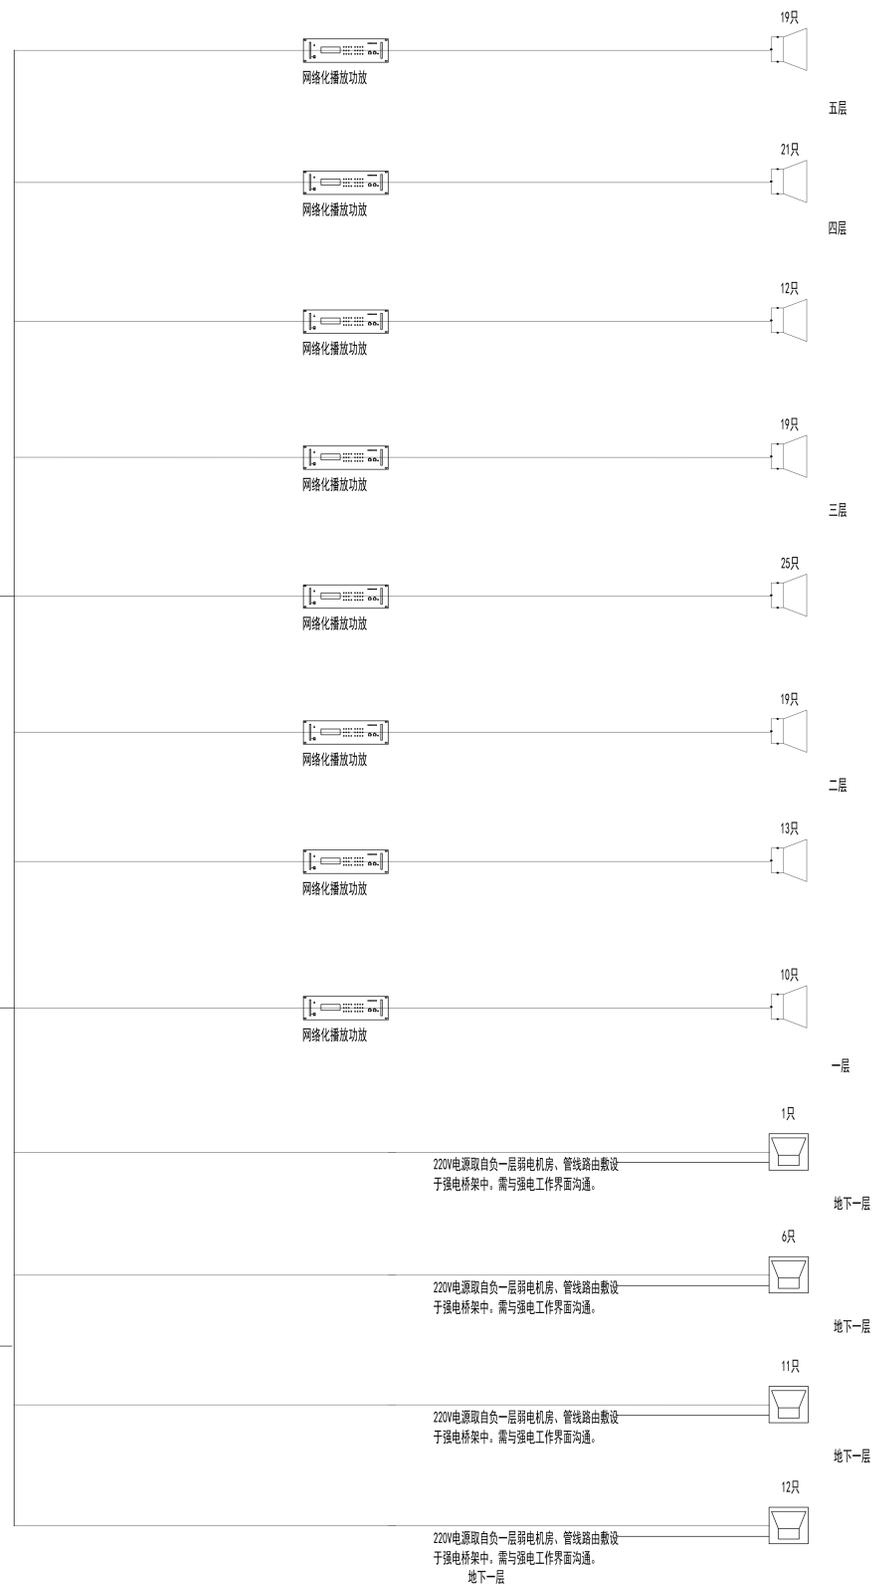

公共广播系统图

序号	图例	名称	安装方式	管线敷设
1		吸顶扬声器	吸顶安装	CAT6 RVV2*2.5-JDG20-CE
2		壁挂扬声器	底边距地2.5m安装	CAT6 RVV2*2.5-JDG20-CE
3		桌面寻呼话筒	桌面安装	CAT6 RVV2*2.5-JDG20-CE
4		广播话筒	桌面安装	CAT6 RVV2*2.5-JDG20-CE
5				

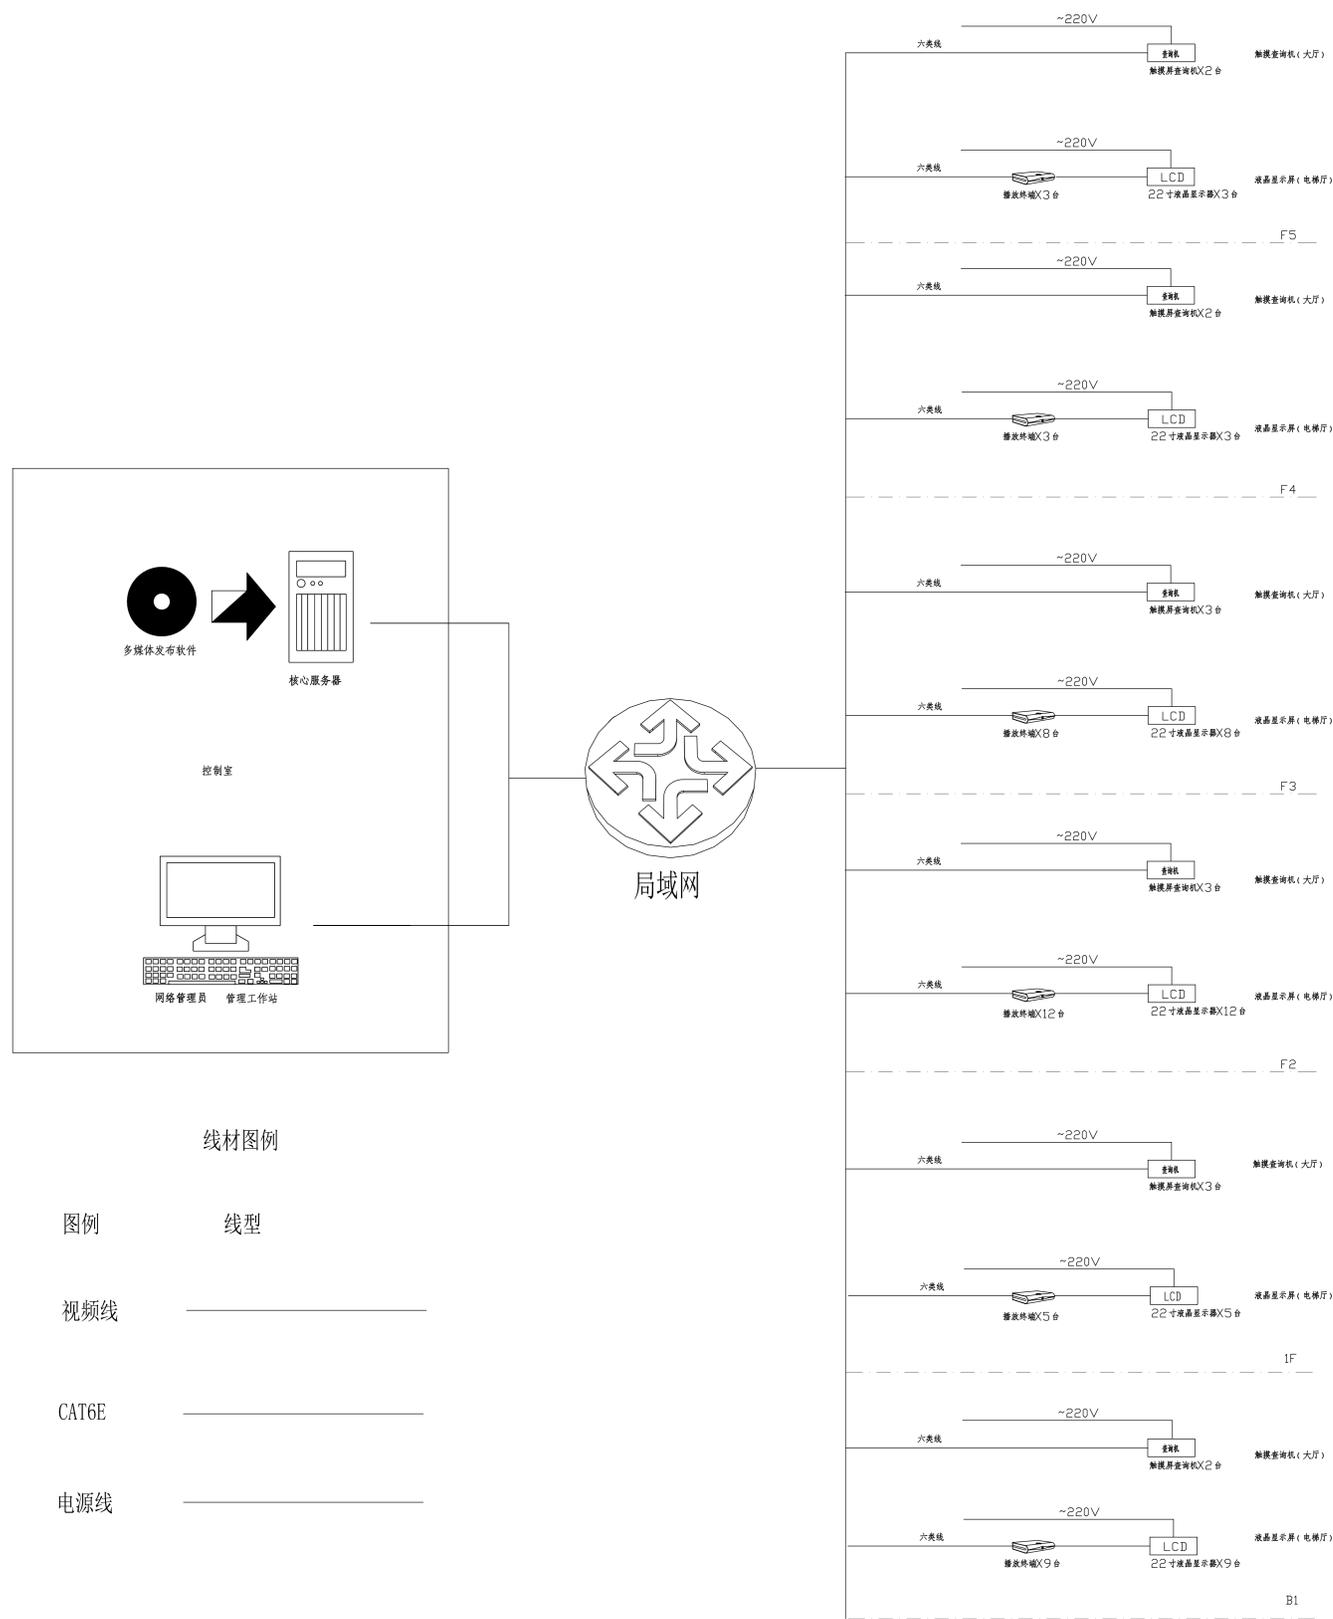

线材图例

图例	线型
	视频线
	CAT6E
	电源线

信息发布系统图

序号	图例	名称	安装方式	管线敷设
1		播放终端	吊顶内隐蔽安装	HDMI-VGA-CAT6-IDG25-CE RVV2*2.5-IDG20-CE
2		22寸液晶显示屏	墙面安装	HDMI-VGA-CAT6-IDG25-CE RVV2*2.5-IDG20-CE
3		触摸查询机	落地安装	CAT6-IDG25-CE RVV2*2.5-IDG20-CE
4		管理服务器	桌面安装	HDMI-VGA-CAT6-IDG25-CE
5				