


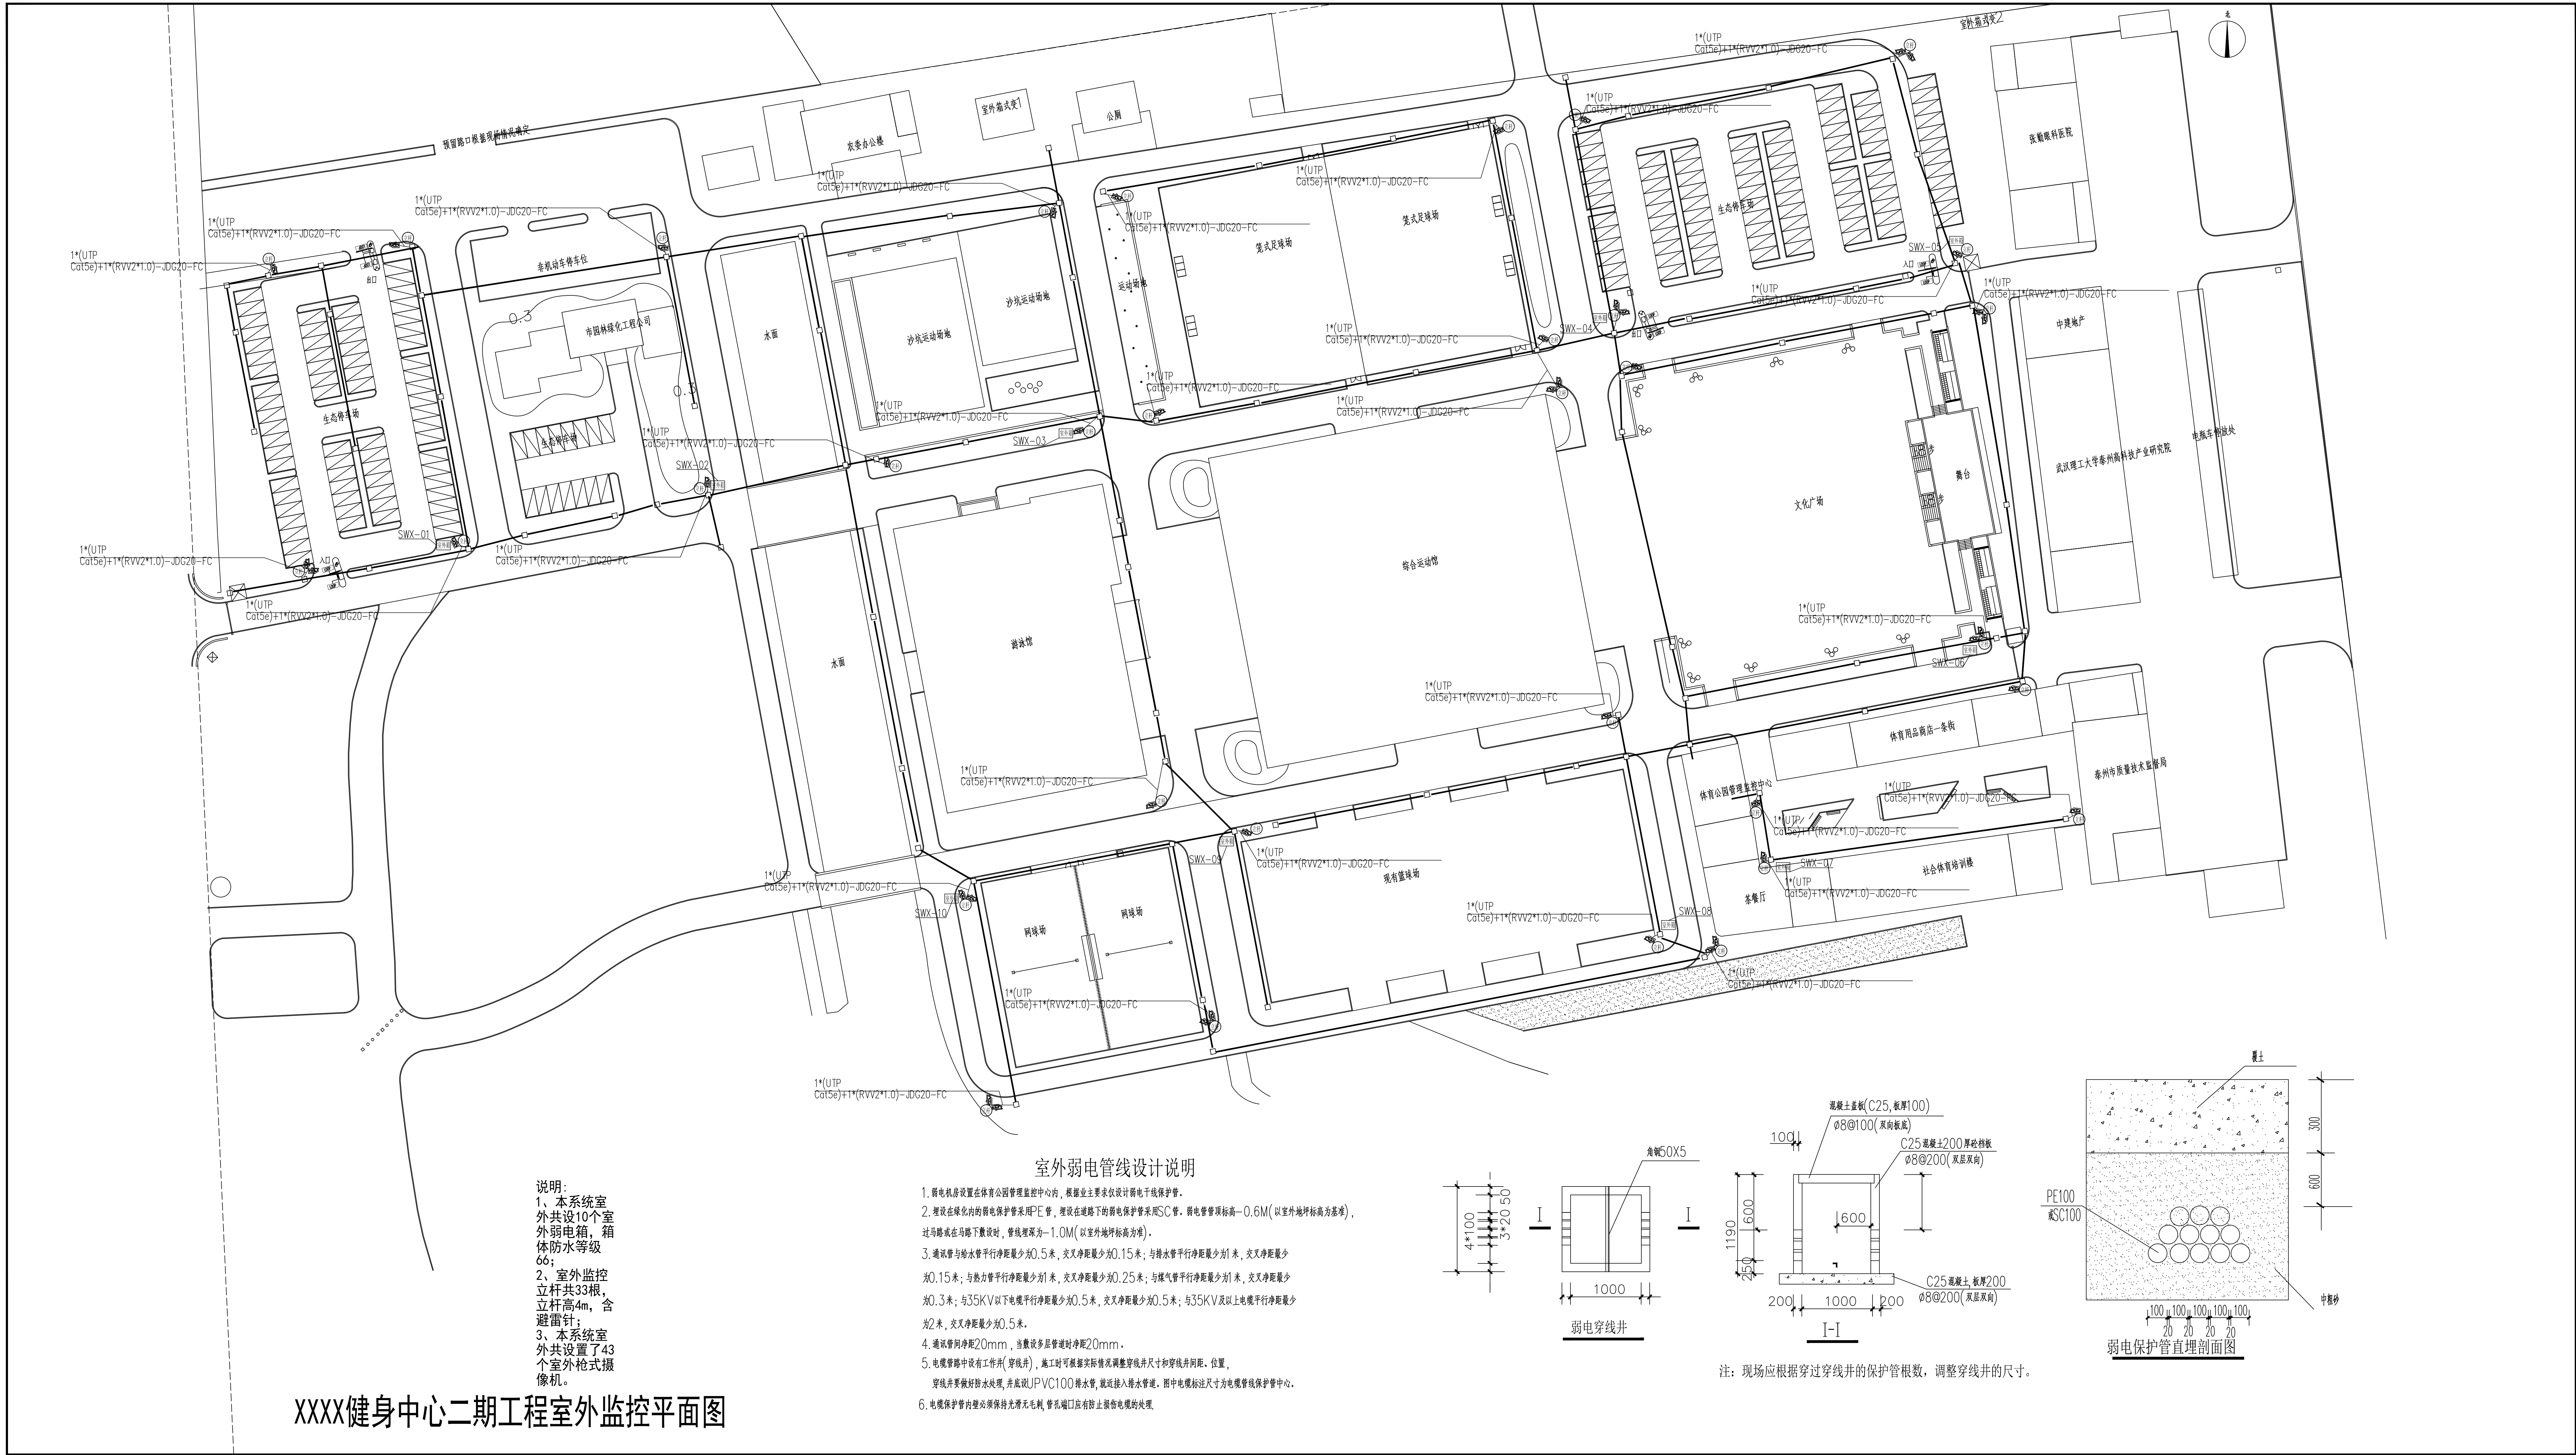


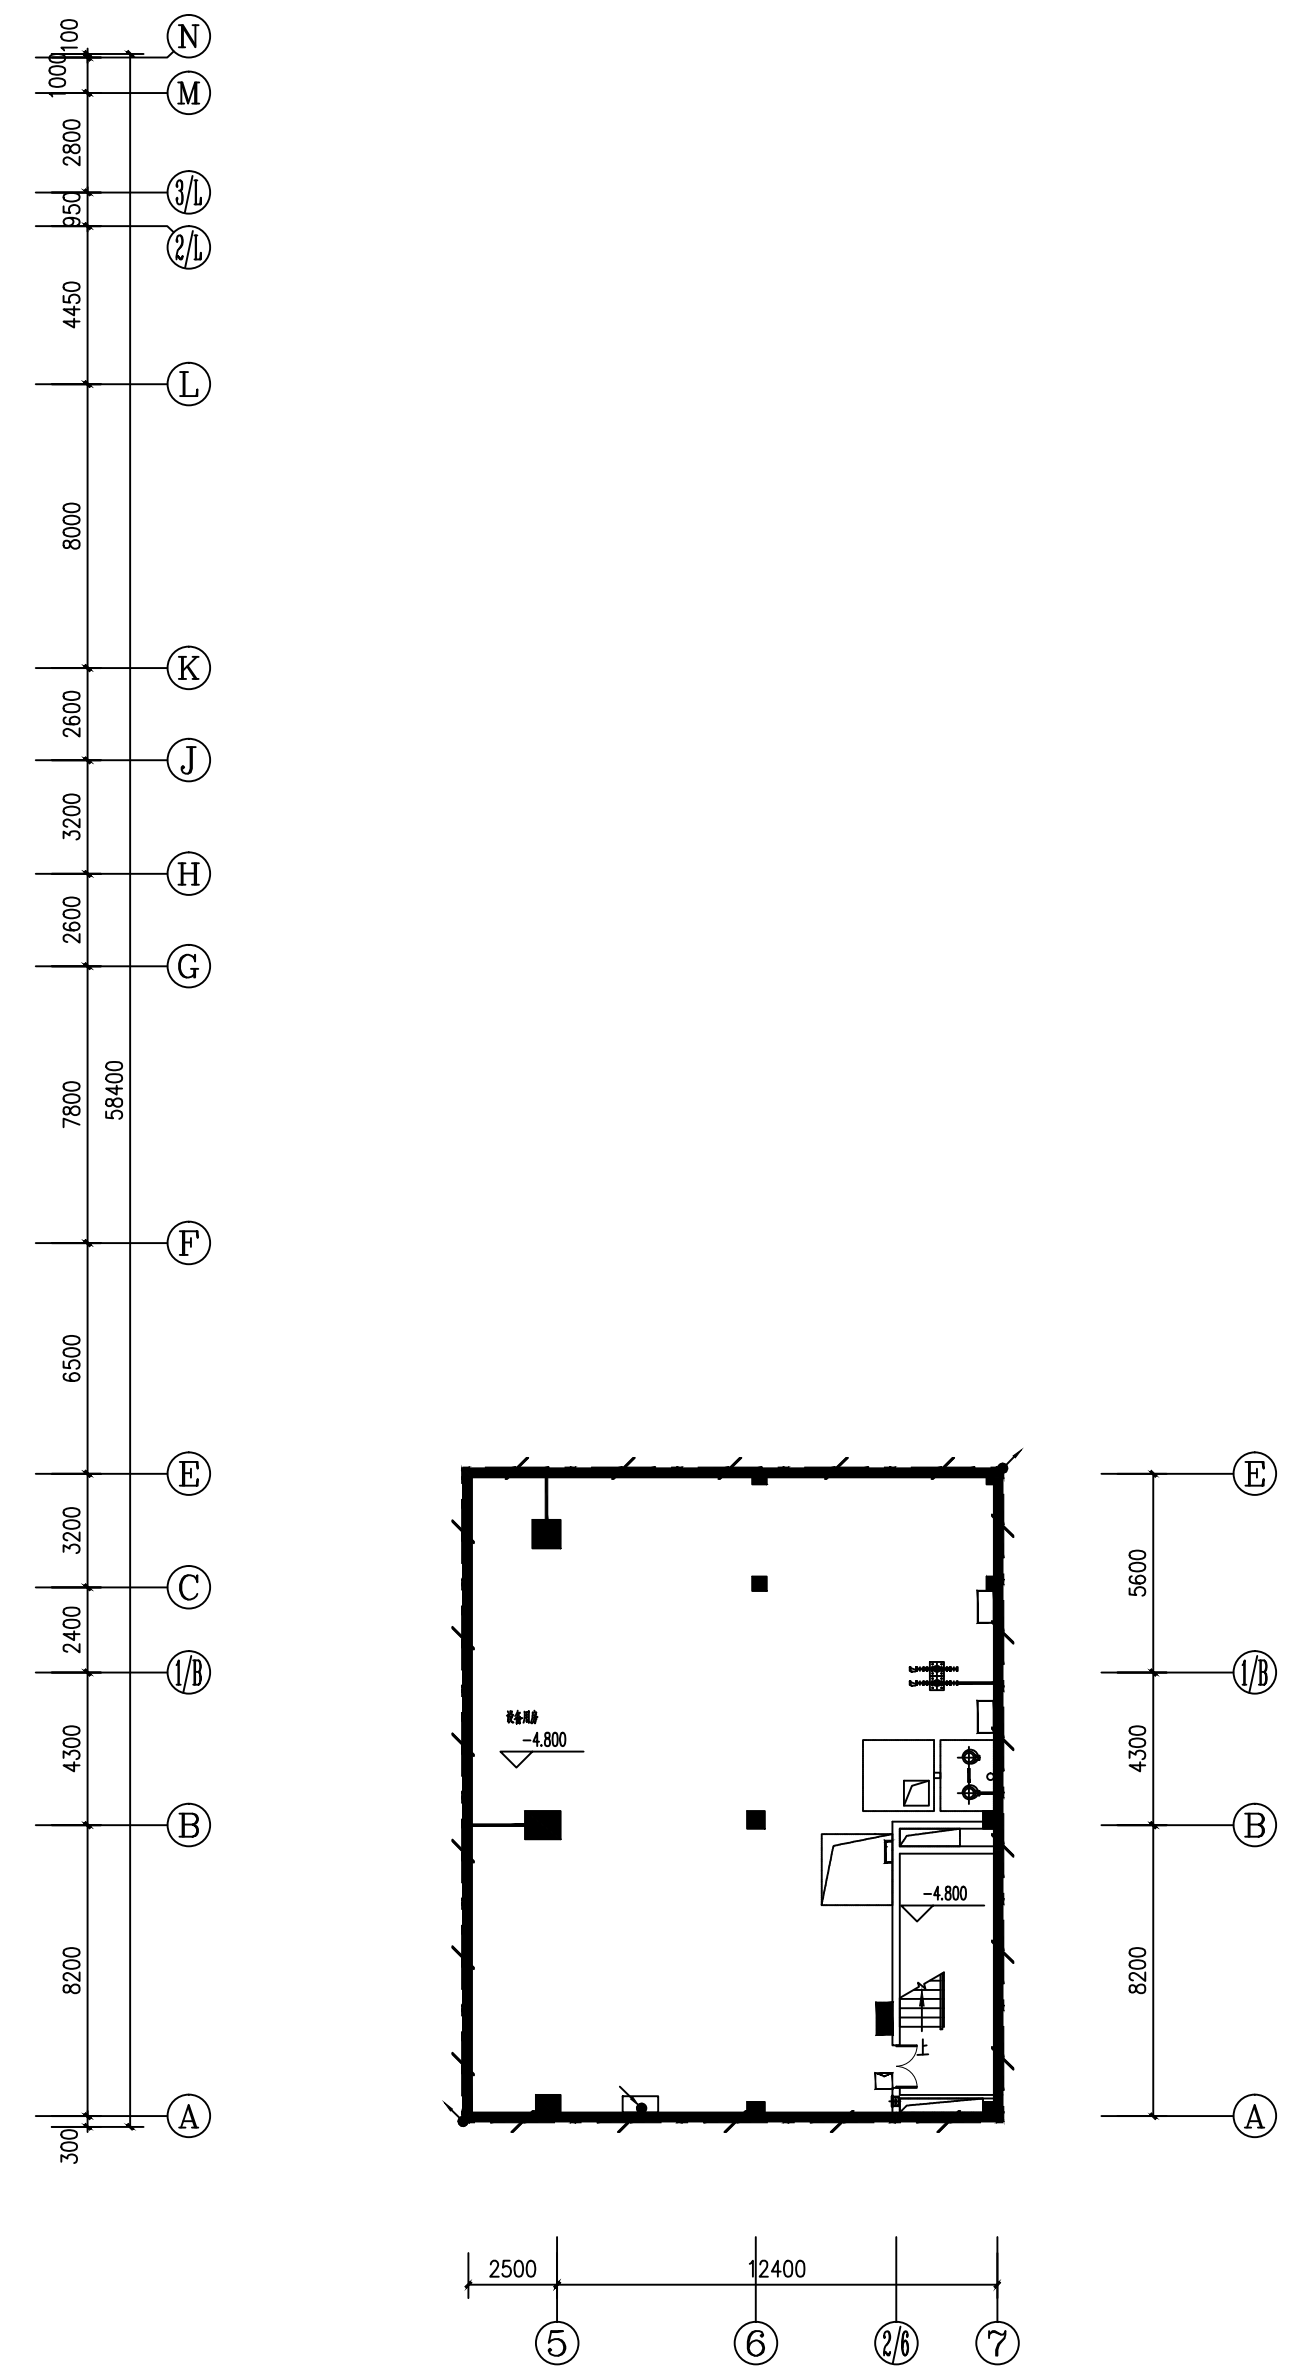

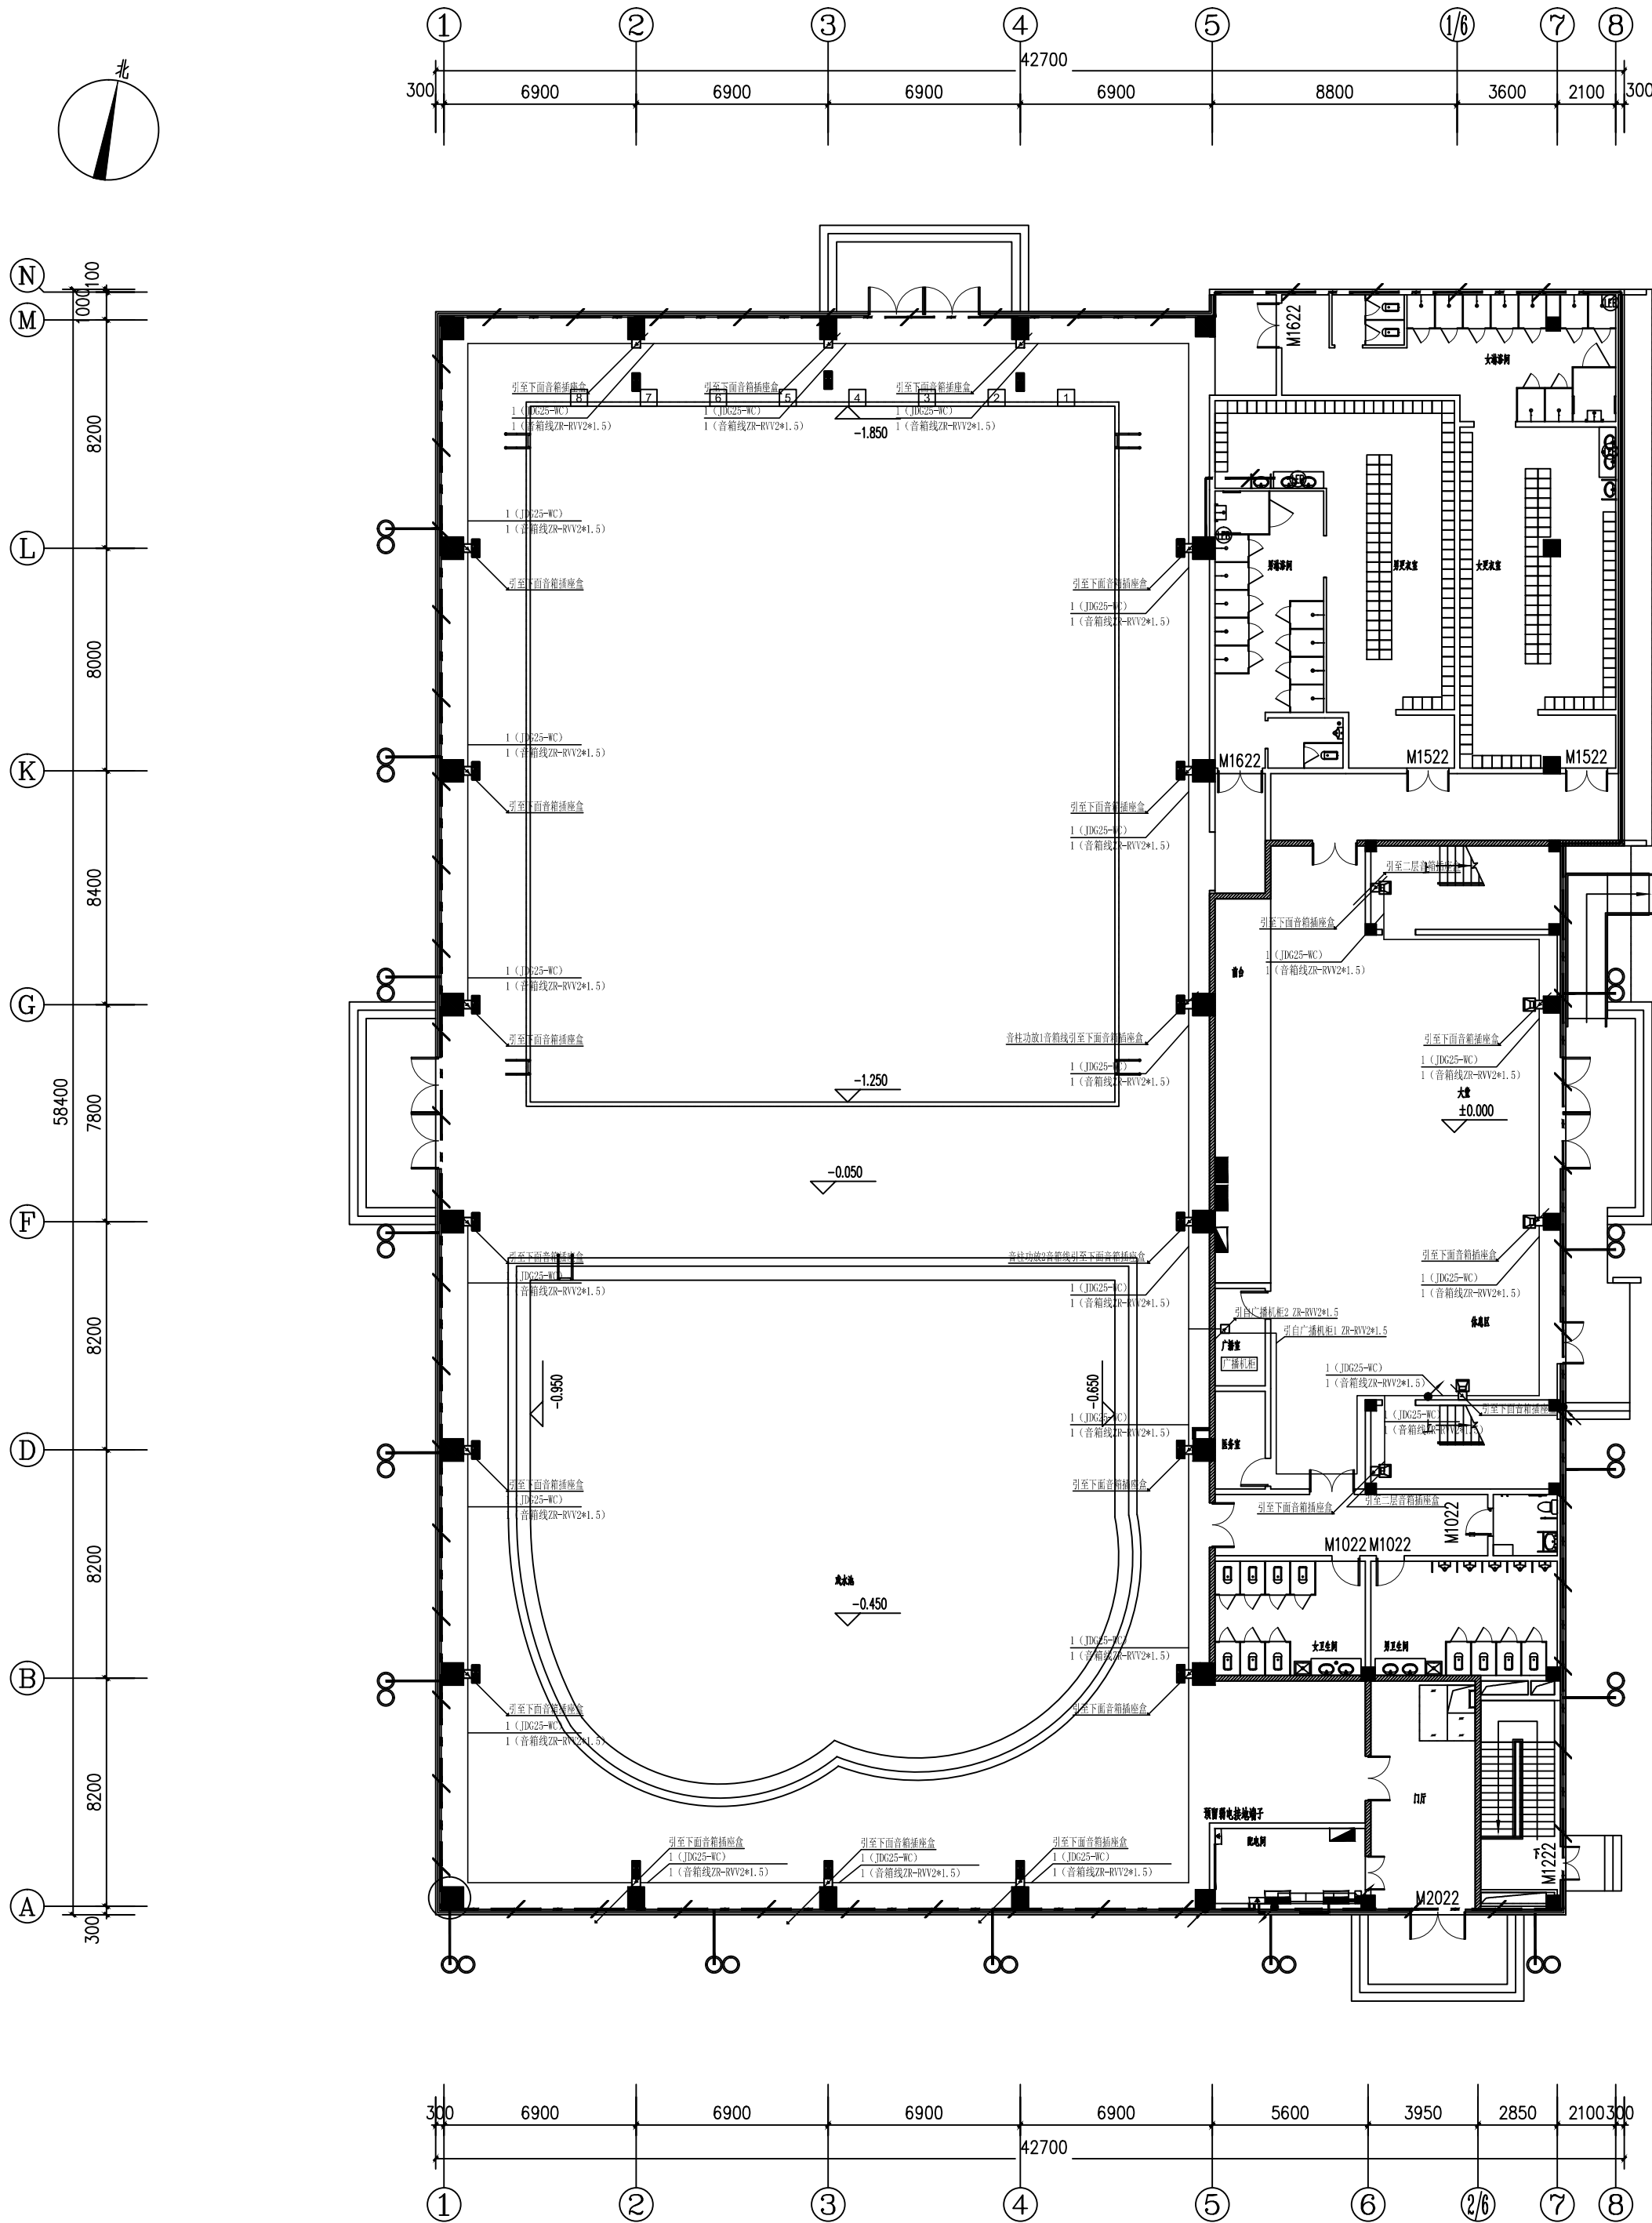



地下一层综合安防平面图 1:150

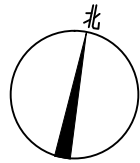


一层公共广播平面图 1:150

图例:

1		90W 室外防水音柱	壁挂, 底边距地2.5米安装	ZB-RVV2*1.5-JDK25-WC/PC
2		50W 壁挂扬声器	底边距地2.5米安装	ZB-RVV2*1.5-JDK25-WC/PC

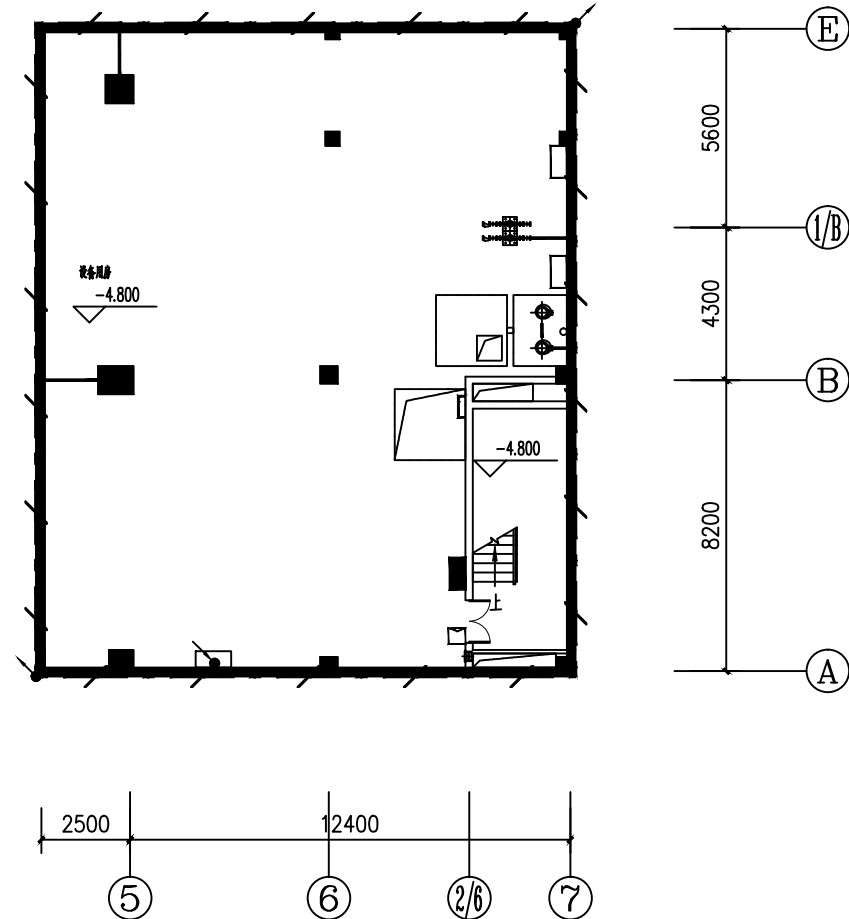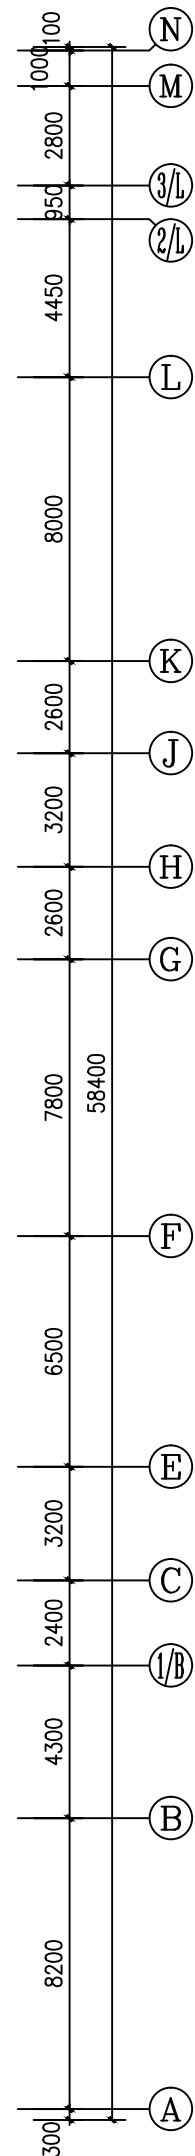


地下一层公共广播平面图 1:150

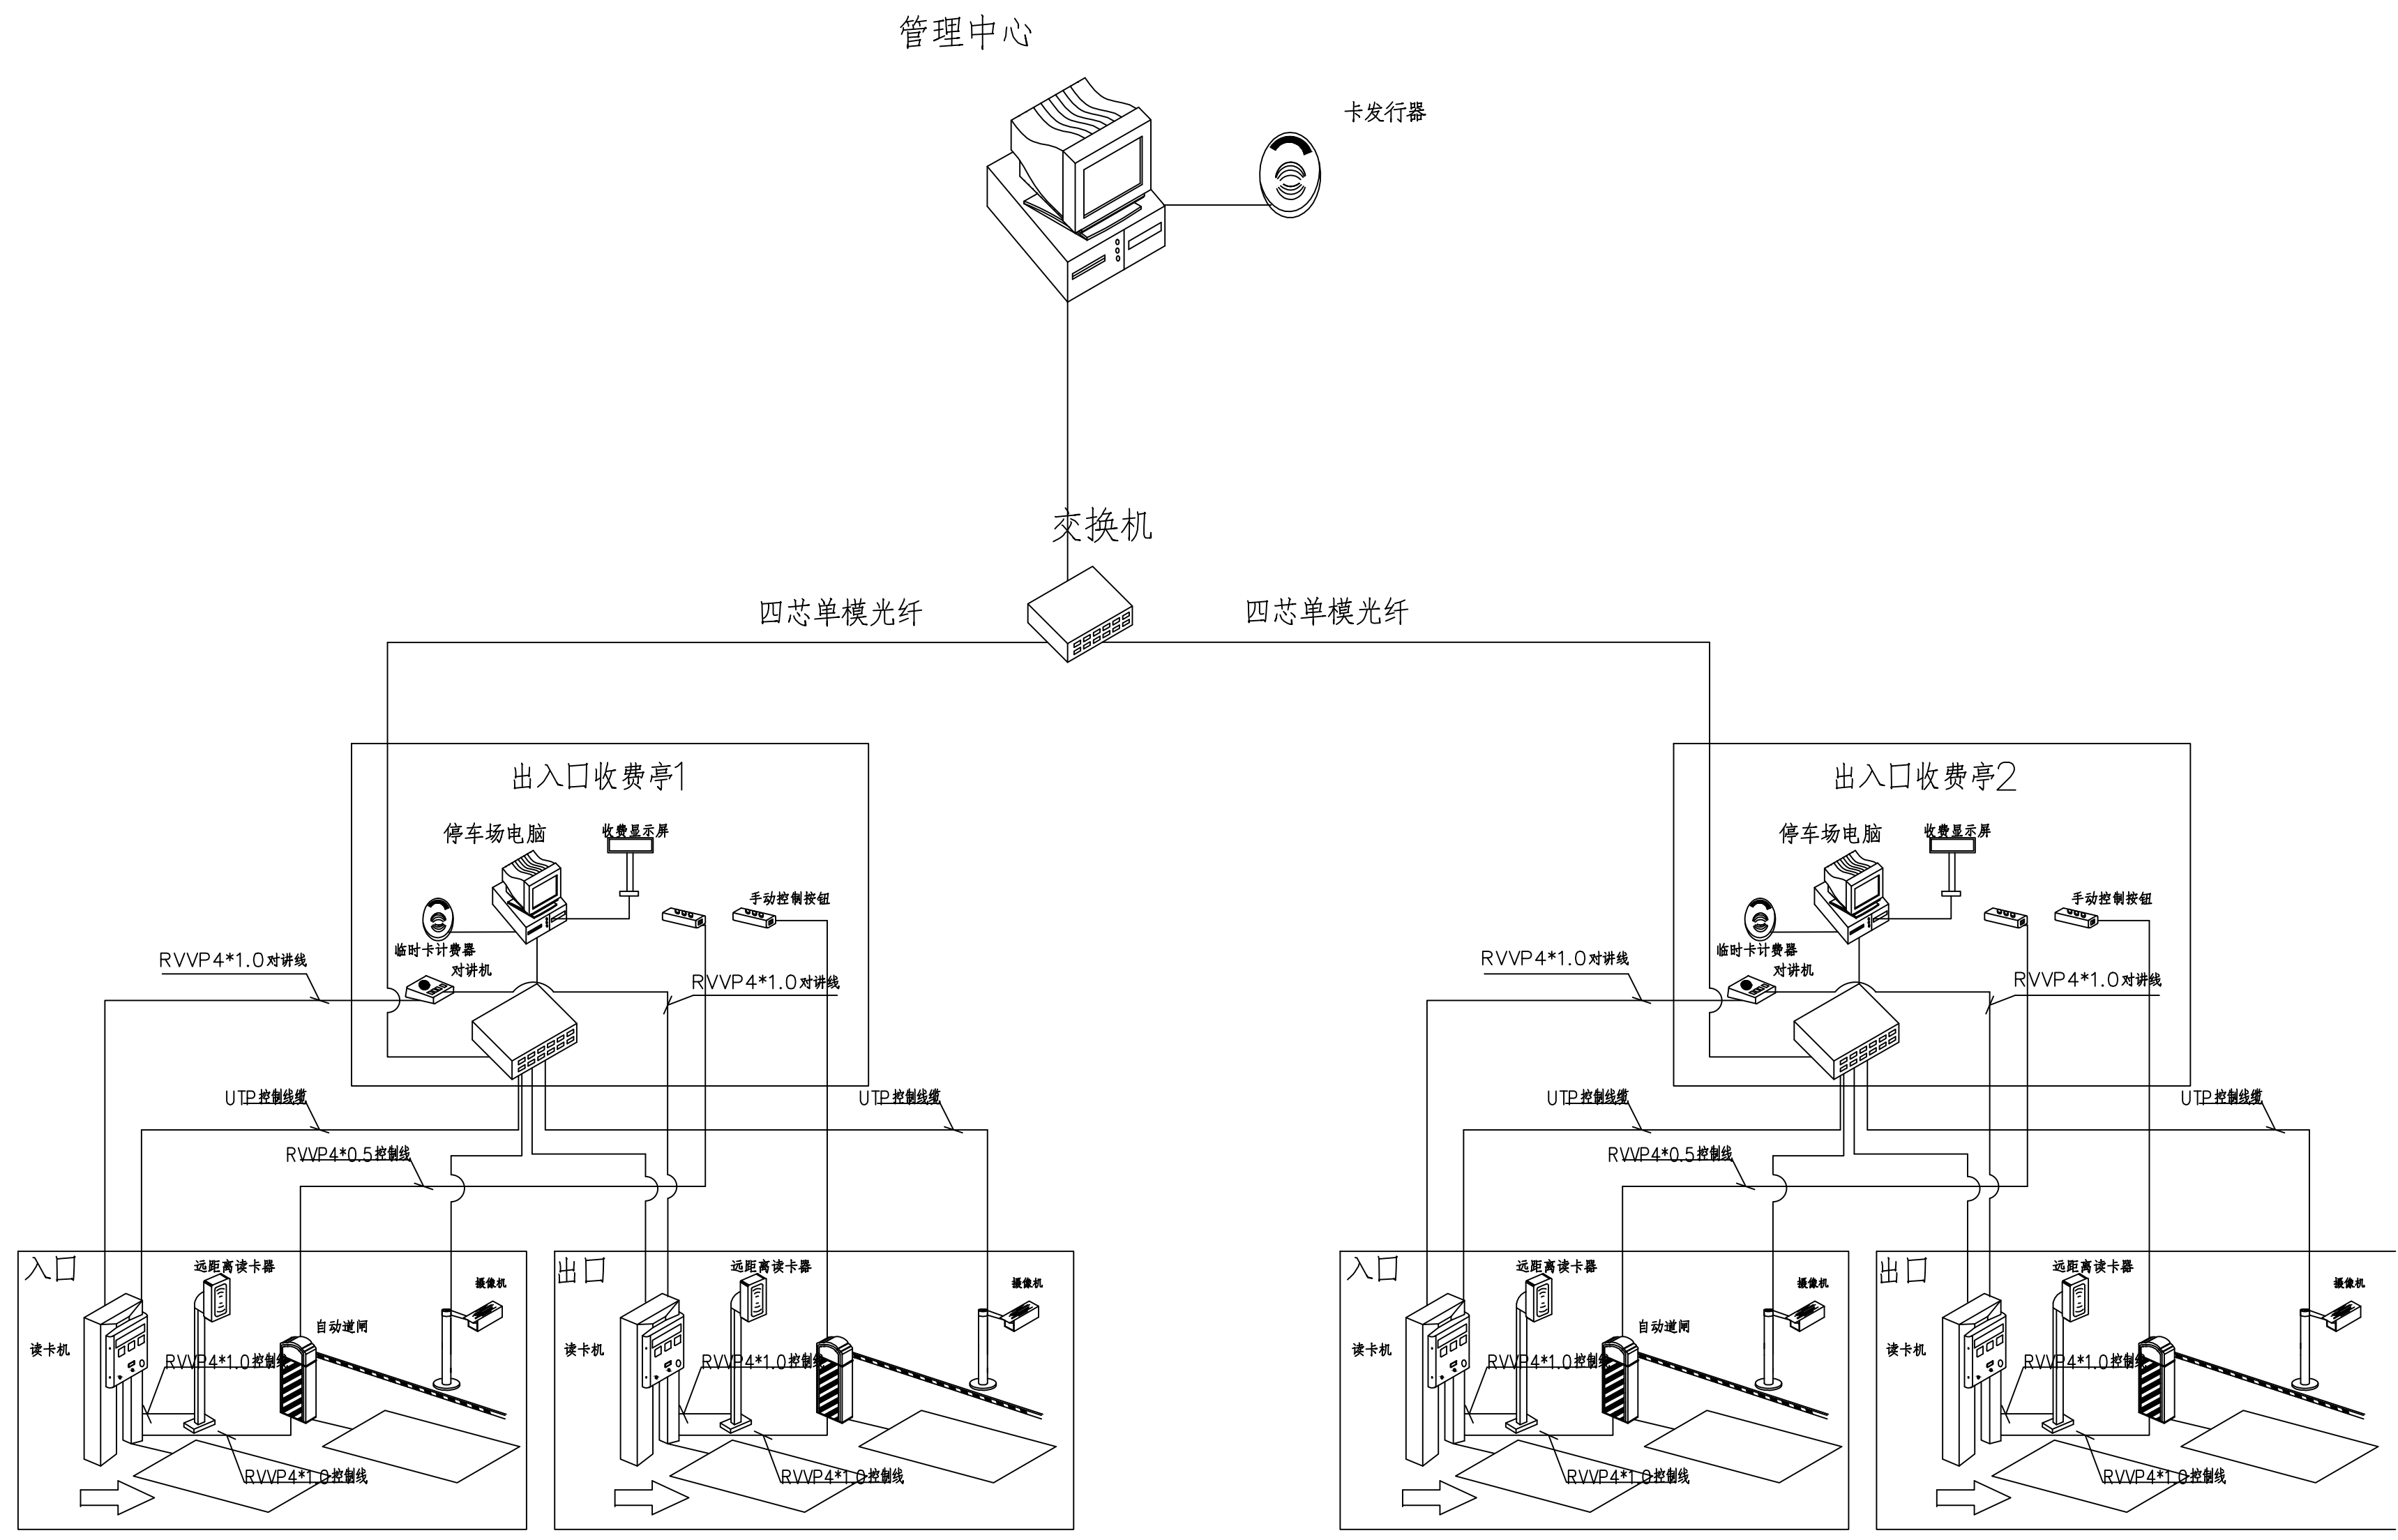

停车场管理系统图


体育公园管理监控中心

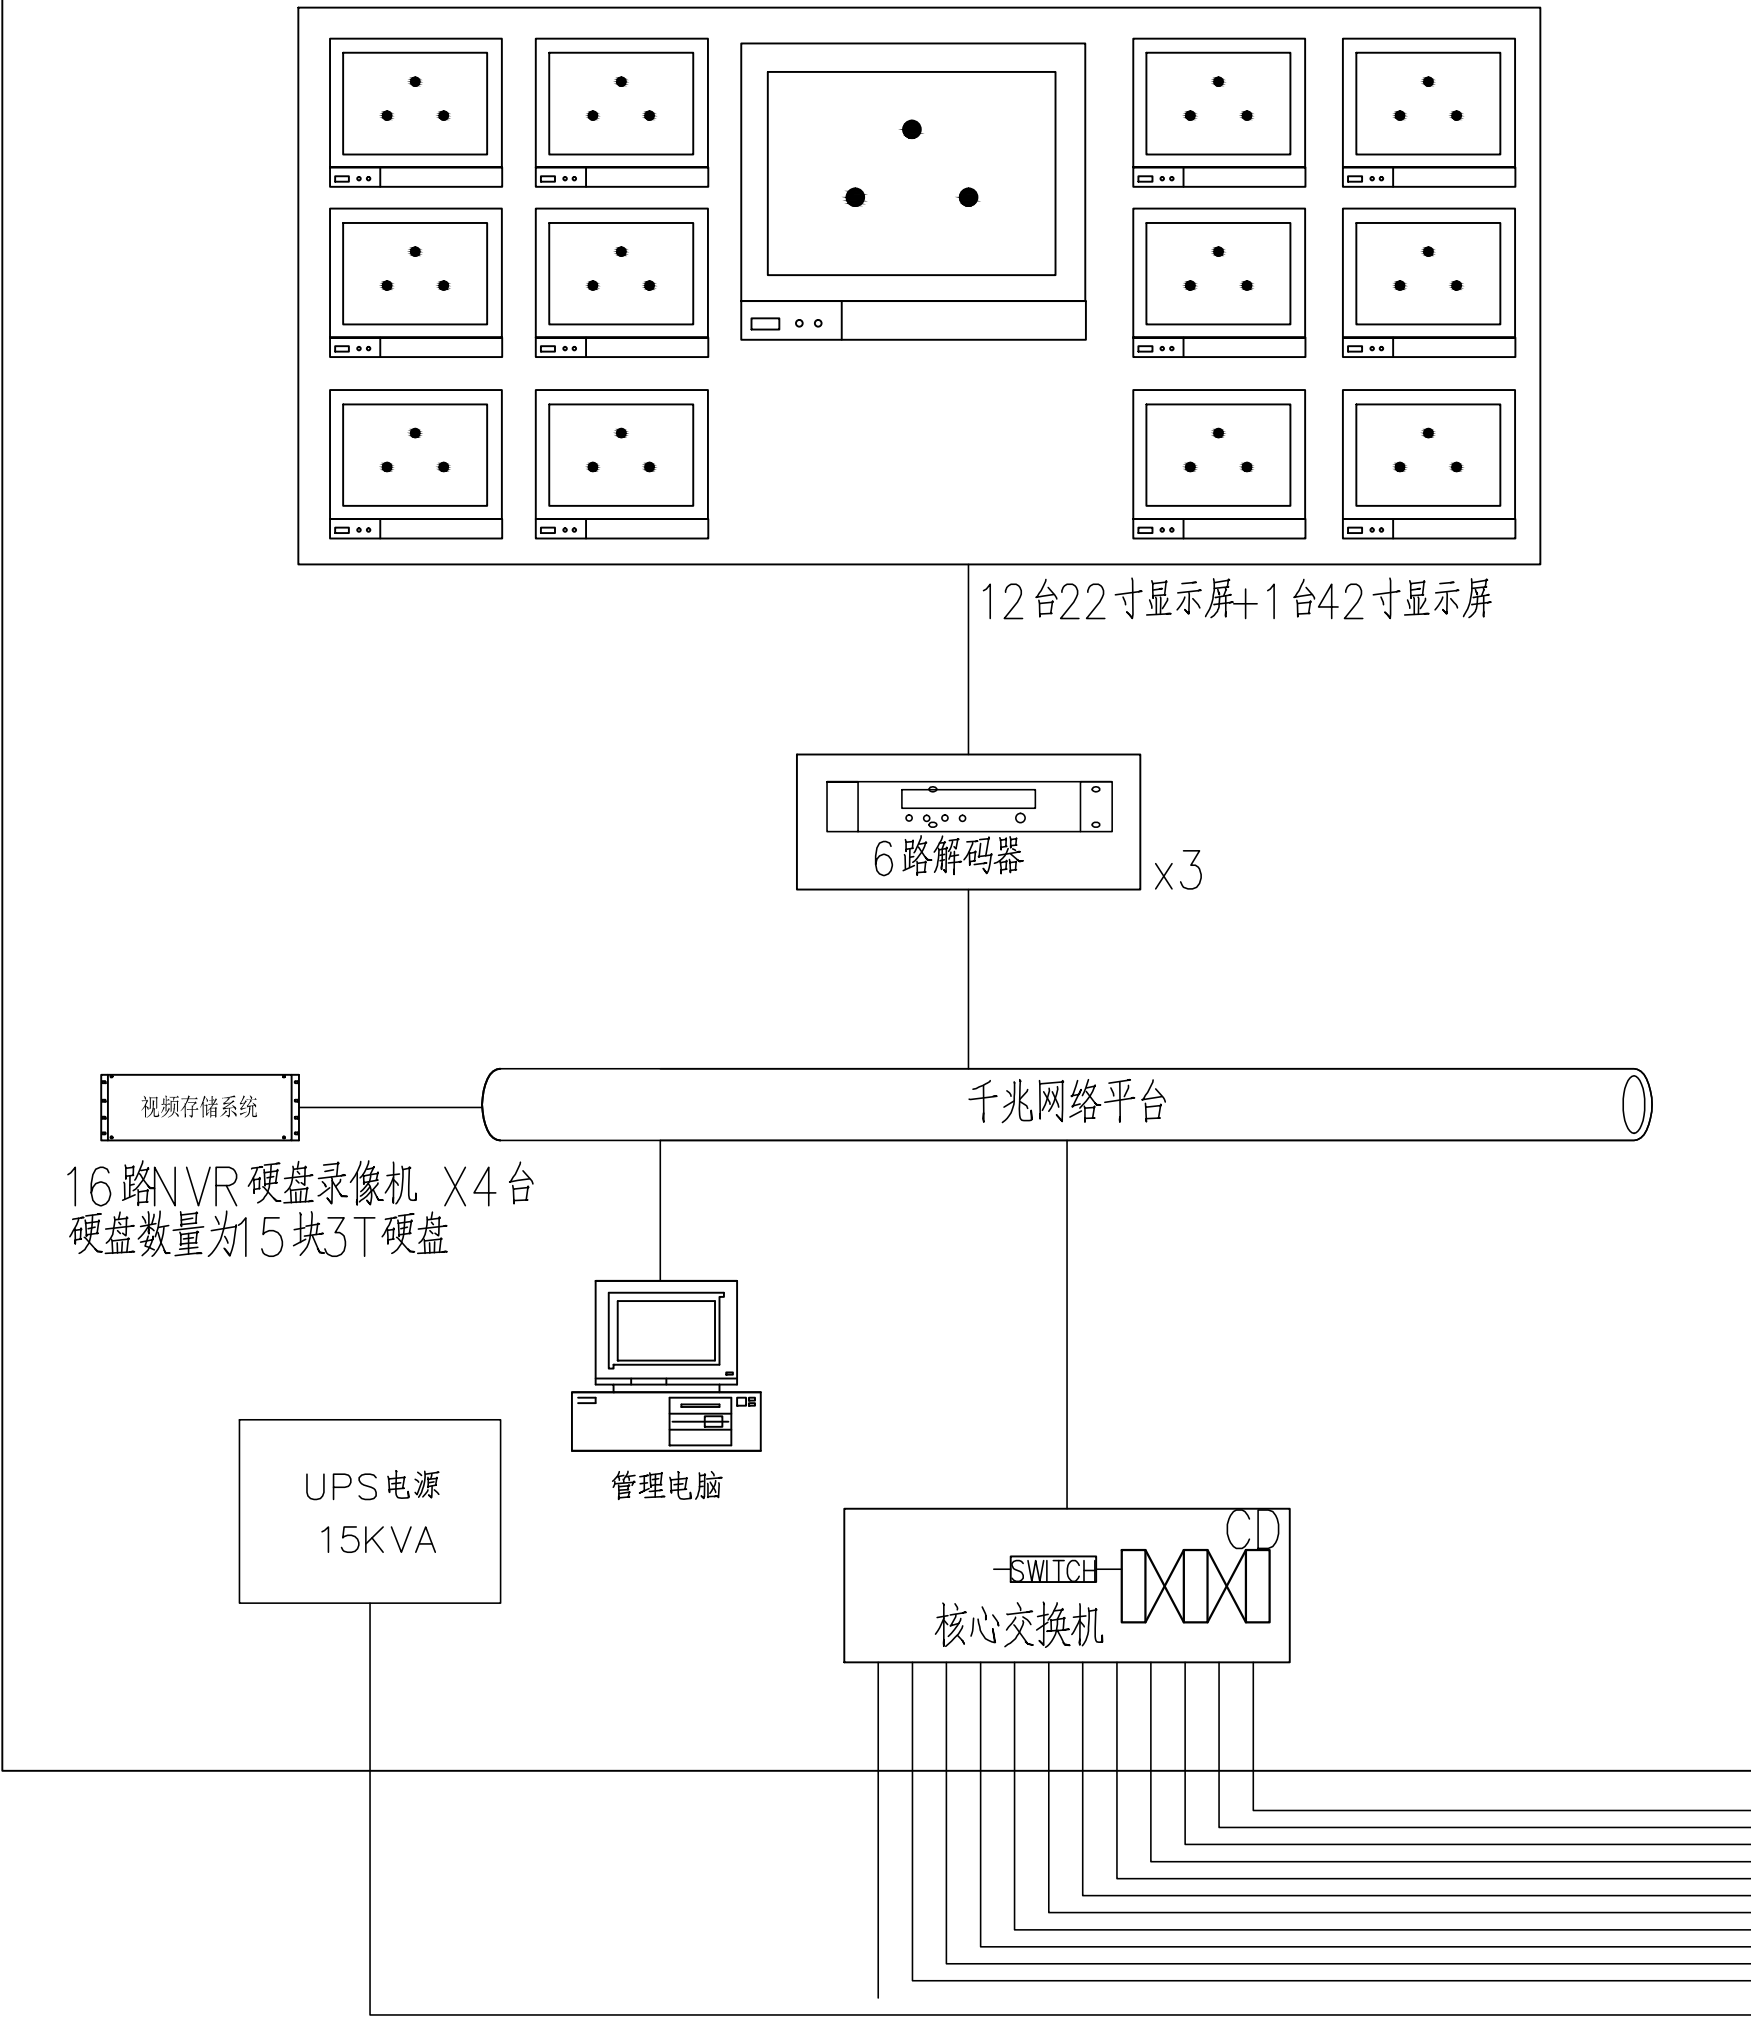

SWITCH SWX-01	(CAT5e+RVV2x1.0) X5	室外
SWITCH SWX-02	(CAT5e+RVV2x1.0) X3	室外
SWITCH SWX-03	(CAT5e+RVV2x1.0) X4	室外
SWITCH SWX-04	(CAT5e+RVV2x1.0) X8	室外
SWITCH SWX-05	(CAT5e+RVV2x1.0) X5	室外
SWITCH SWX-06	(CAT5e+RVV2x1.0) X3	室外
SWITCH SWX-07	(CAT5e+RVV2x1.0) X3	室外
SWITCH SWX-08	(CAT5e+RVV2x1.0) X4	室外
SWITCH SWX-09	(CAT5e+RVV2x1.0) X4	室外
SWITCH SWX-10	(CAT5e+RVV2x1.0) X4	室外
SWITCH 机柜	(CAT5e+RVV2x1.0) X9 (CAT5e+RVV2x1.0) X5	游泳馆

视频监控系统图

- 说明:
- 1、本系统共设置57个监控摄像机，室外43个一体化枪机，游泳馆内5个一体化球形摄像机和8个半球彩色摄像机。
 - 2、游泳馆内接入交换机放置在广播室，且机柜为与综合布线系统合用一个机柜。
 - 3、室外箱内接入交换机均为8口千兆接入交换机，游泳馆内接入交换机为24口接入交换机。
 - 4、本系统供电为监控中心机房UPS集中供电。

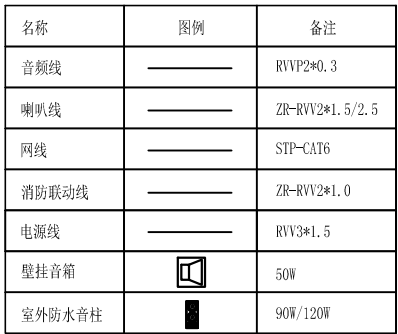

背景音乐及紧急广播系统图